


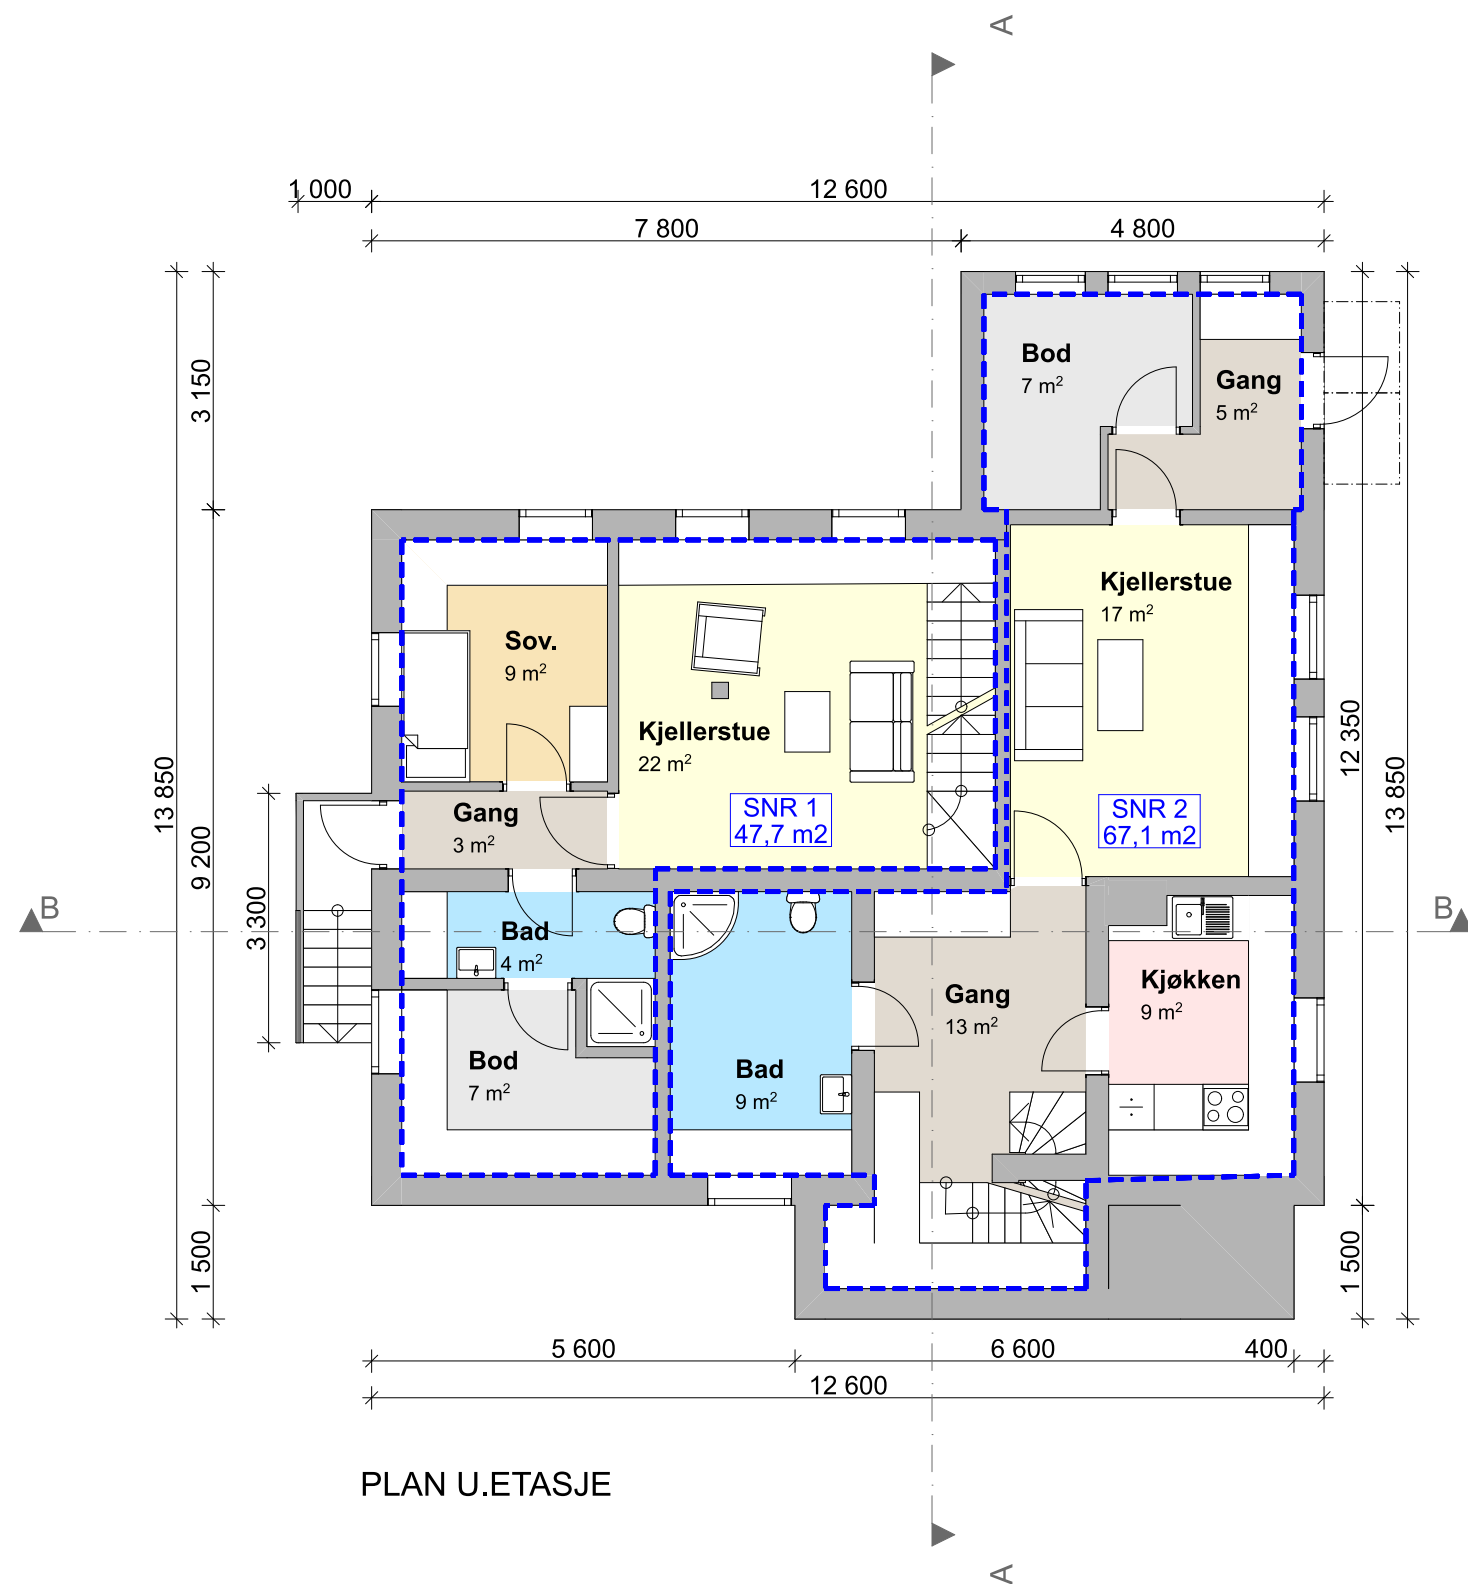

PLAN U.ETASJE

OBS!
ALLE DIMENSJONER MÅ
KONTROLLERES PÅ Plassen


HVIS DET IKKE FOREKOMMER DETALJER
FRA ARKITEKT SKAL TEKNISKE / TERMISKE
/ AKUSTIKKMESSIGE / BRANNMESSIGE
DETALJER IVARETAS AV UTFØRENDE
ENTREPRENØR I HENHOLD TIL
PREAKSEPTERTE LØSNINGER; DETALJER
FRA BYGGFORSKSERIEN, TEK 17, NORSK
STANDARD I TILLEGG TIL SPESIFIKKE
PRODUKSDETALJER SKAL BENYTTES

SNR 1
47,7 m²+120,5 m²= 168, 2 m²
SNR 2
67,7 m²+9,7+ 123,8 m²=201,2 m²



Holtet 45 · 1368 Stabekk · Tel. 92 30 09 09 · post@properconsult.no

REV.	DATO	KOMMENTAR	SIGN
TILTAKSHAVER:			
PROSJEKTNAVN:			
G.NR/B.NR:		MÅL:	1:100/ A3
DATO:		SIGN:	
TEGN.:			
NY PLAN UNDERETASJE			
FASE Byggemelding			
PROSJEKT.NR:		TEGN.NR.	VERSJONSNR.
491.19		01	

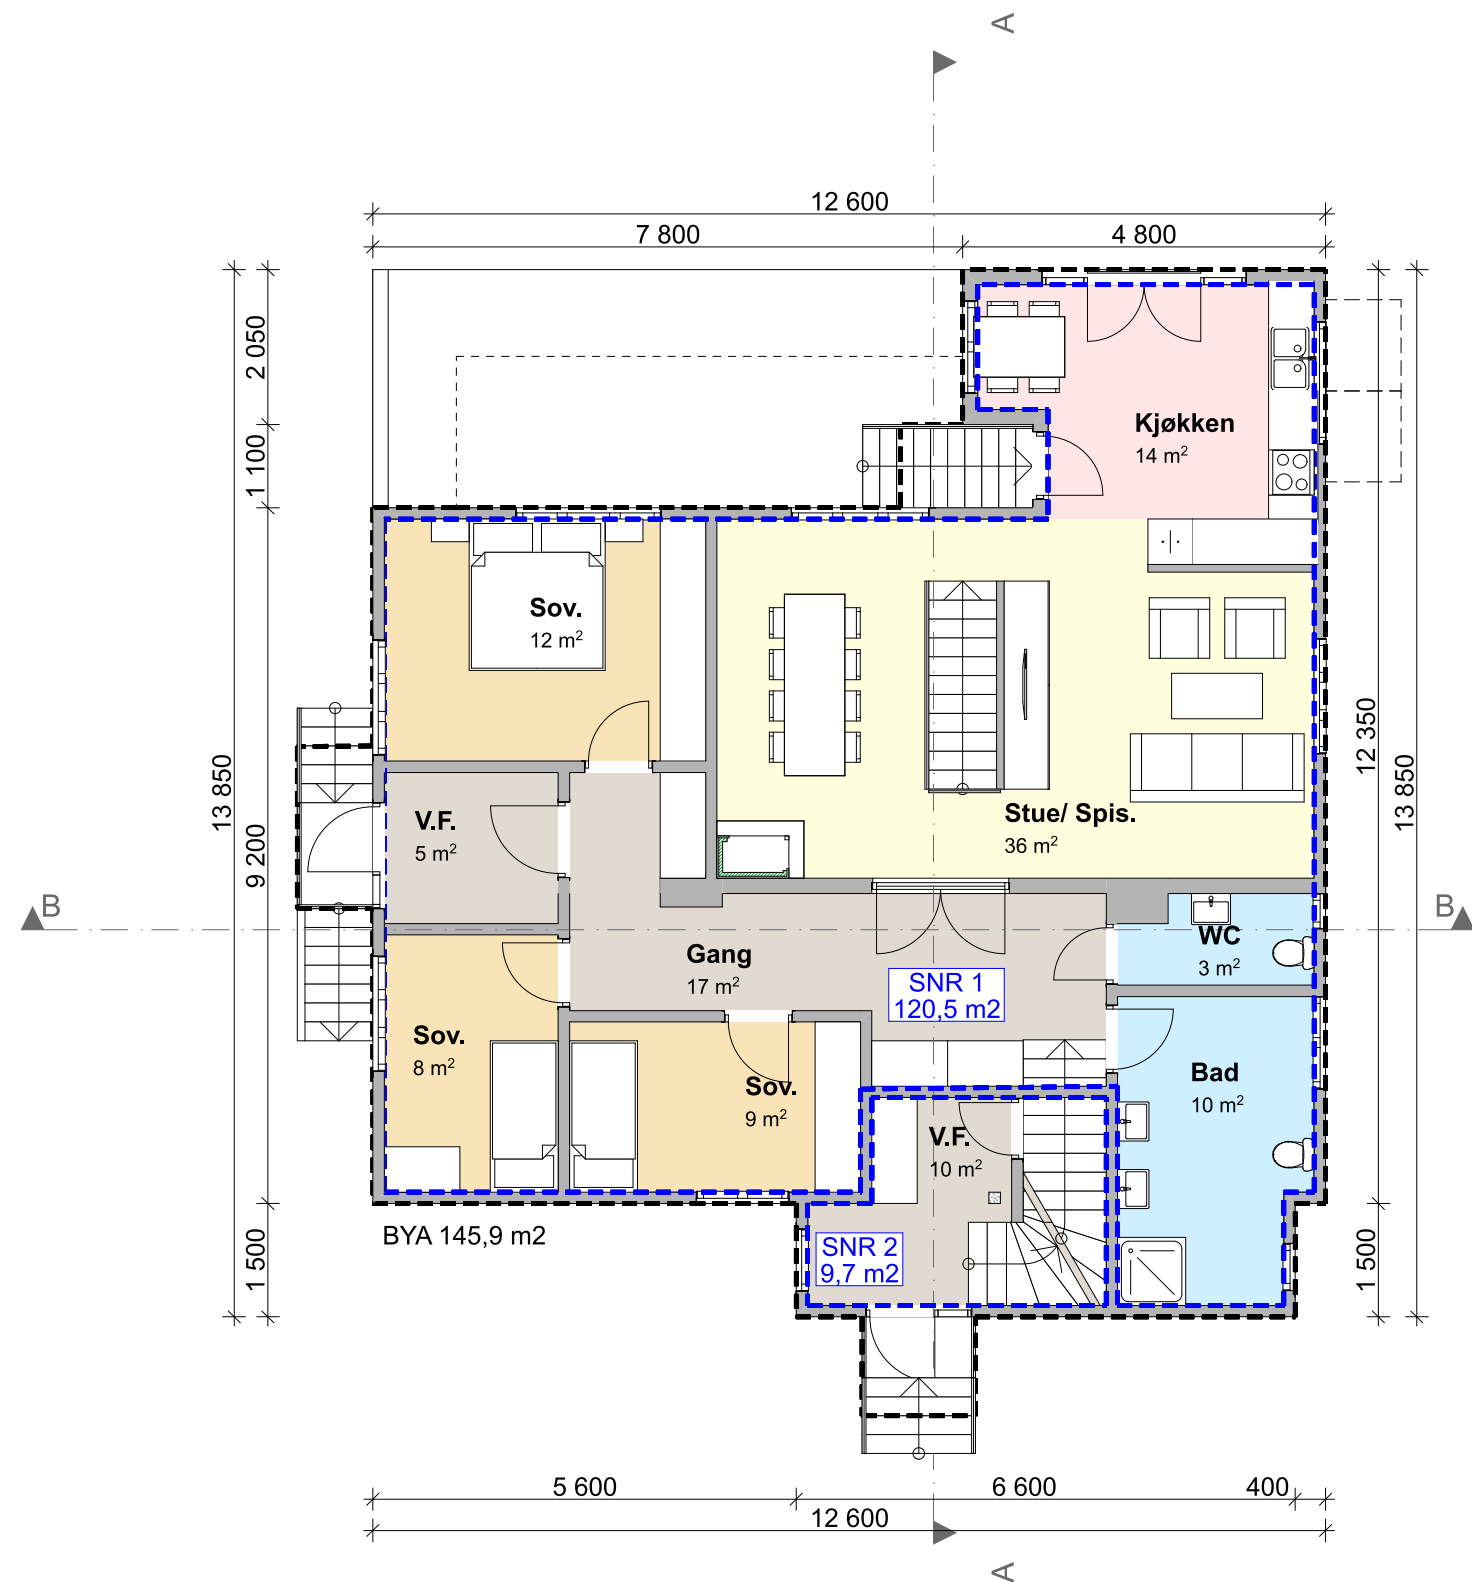

PLAN 1.ETASJE

OBS!
ALLE DIMENSJONER MÅ
KONTROLLERES PÅ Plassen

HVIS DET IKKE FOREKOMMER DETALJER
FRA ARKITEKT SKAL TEKNISKE / TERMISKE
/ AKUSTIKKMESSIGE / BRANNMESSIGE
DETALJER IVARETAS AV UTFØRENDE
ENTREPRENØR I HENHOLD TIL
PREAKSEPTERTE LØSNINGER; DETALJER
FRA BYGGFORSKSERIEN, TEK 17, NORSK
STANDARD I TILLEGG TIL SPESIFIKKE
PRODUKSDETALJER SKAL BENYTTES

SNR 1
47,7 m²+120,5 m²= 168, 2 m²
SNR 2
67,7 m²+9,7+ 123,8 m²=201,2 m²



Holtet 45 · 1368 Stabekk · Tel. 92 30 09 09 · post@properconsult.no

REV.	DATO	KOMMENTAR	SIGN

TILTAKSHAVER:

PROSJEKTNAMN:


G.NR/B.NR:	MÅL:	1:100/ A3
DATO:	SIGN:	

TEGN.:

NY PLAN
1.ETASJE

FASE Byggemelding

PROSJEKT.NR:	TEGN.NR.	VERSJONSNR.
491.19	02	

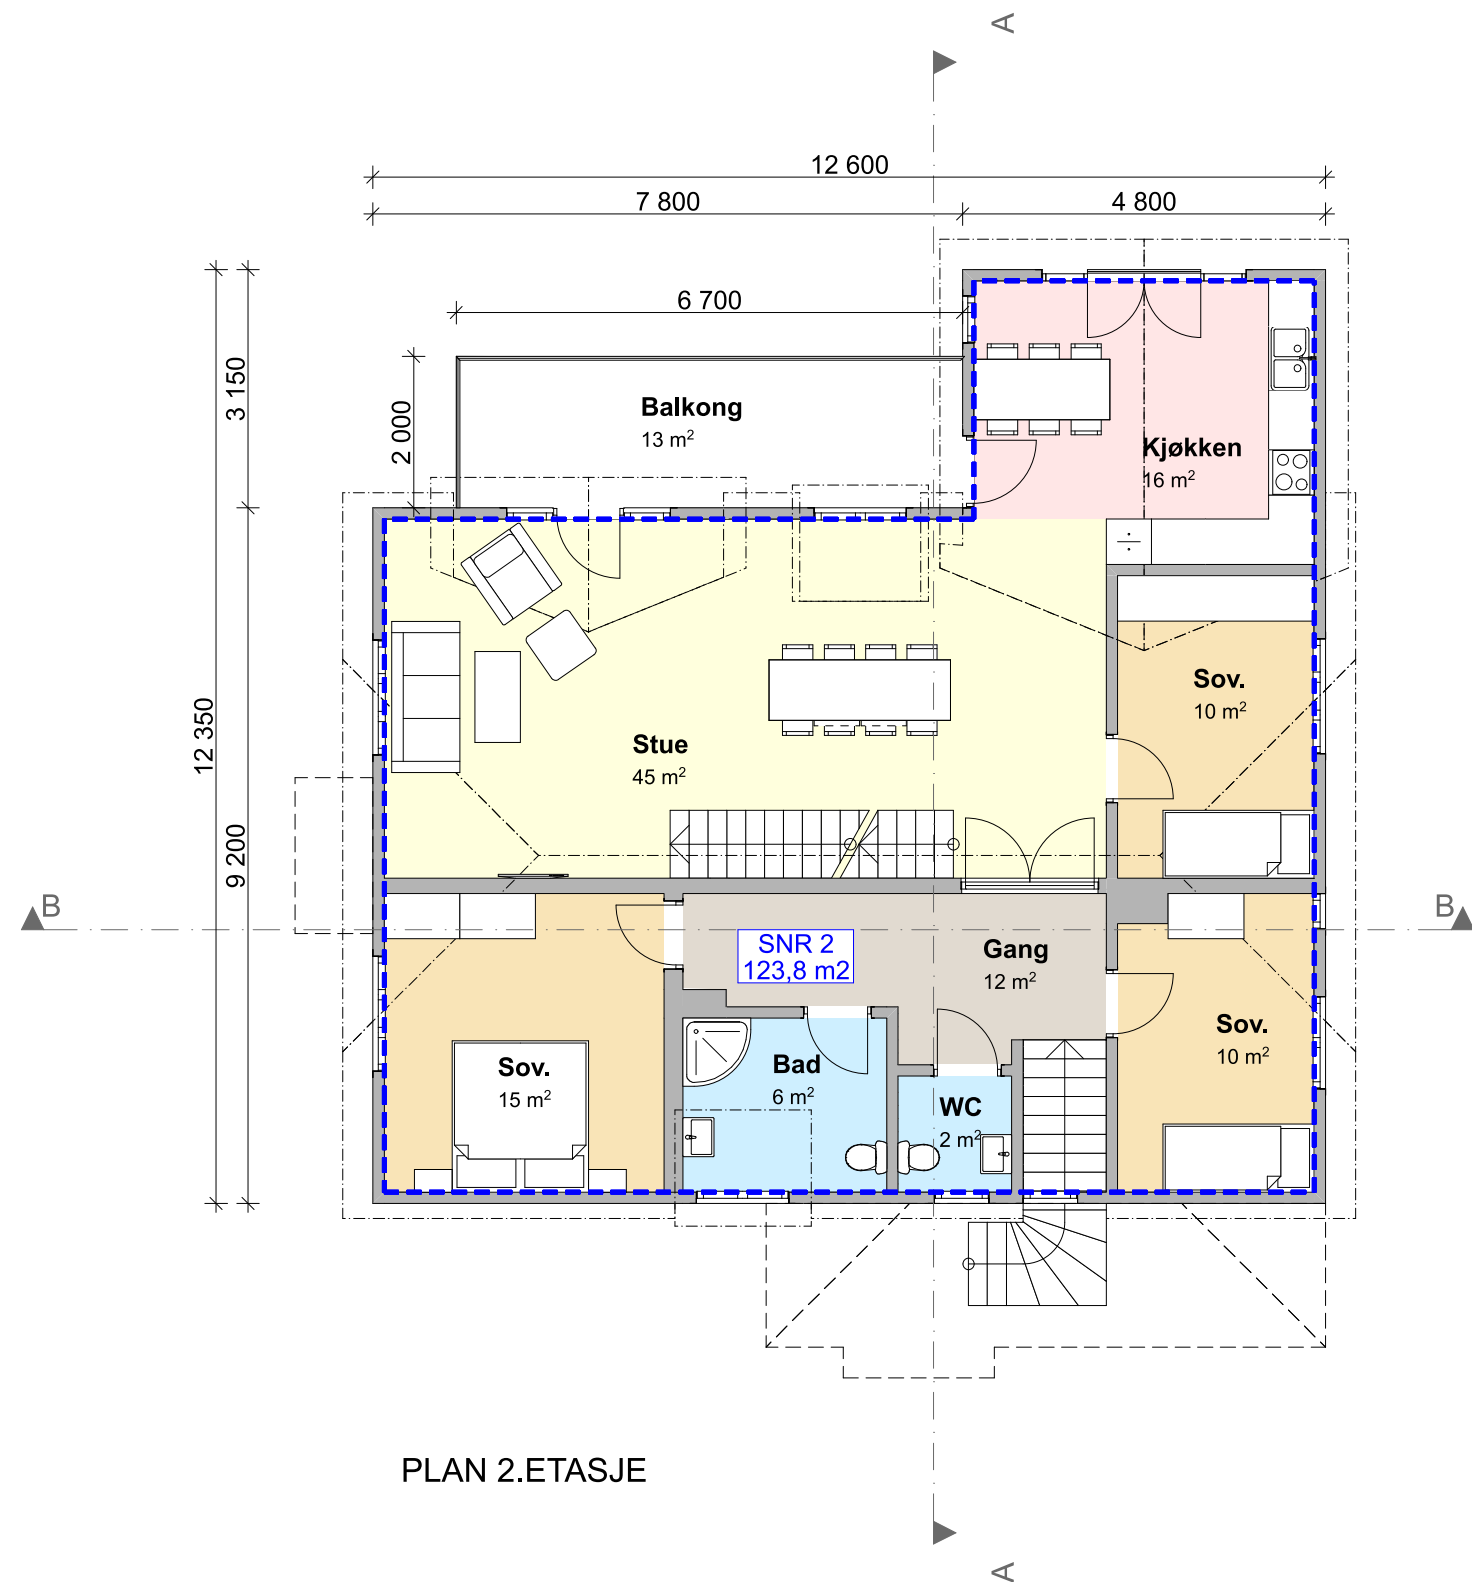

PLAN 2.ETASJE

OBS!
ALLE DIMENSJONER MÅ
KONTROLLERES PÅ Plassen

HVIS DET IKKE FOREKOMMER DETALJER
FRA ARKITEKT SKAL TEKNISKE / TERMISKE
/ AKUSTIKKMESSIGE / BRANNMESSIGE
DETALJER IVARETAS AV UTFØRENDE
ENTREPRENØR I HENHOLD TIL
PREAKSEPTERTE LØSNINGER; DETALJER
FRA BYGGFORSKSERIEN, TEK 17, NORSK
STANDARD I TILLEGG TIL SPESIFIKKE
PRODUKSDETALJER SKAL BENYTTES

SNR 1
47,7 m²+120,5 m²= 168, 2 m²
SNR 2
67,7 m²+9,7+ 123,8 m²=201,2 m²



Holtet 45 · 1368 Stabekk · Tel. 92 30 09 09 · post@properconsult.no

REV.	DATO	KOMMENTAR	SIGN

TILTAKSHAVER:

PROSJEKTNAMN:


G.NR/B.NR:	MÅL:	1:100/ A3
DATO:	SIGN:	

TEGN.:

NY PLAN
2.ETASJE

FASE Byggemelding

PROSJEKT.NR:	TEGN.NR.	VERSJONSNR.
491.19	03	

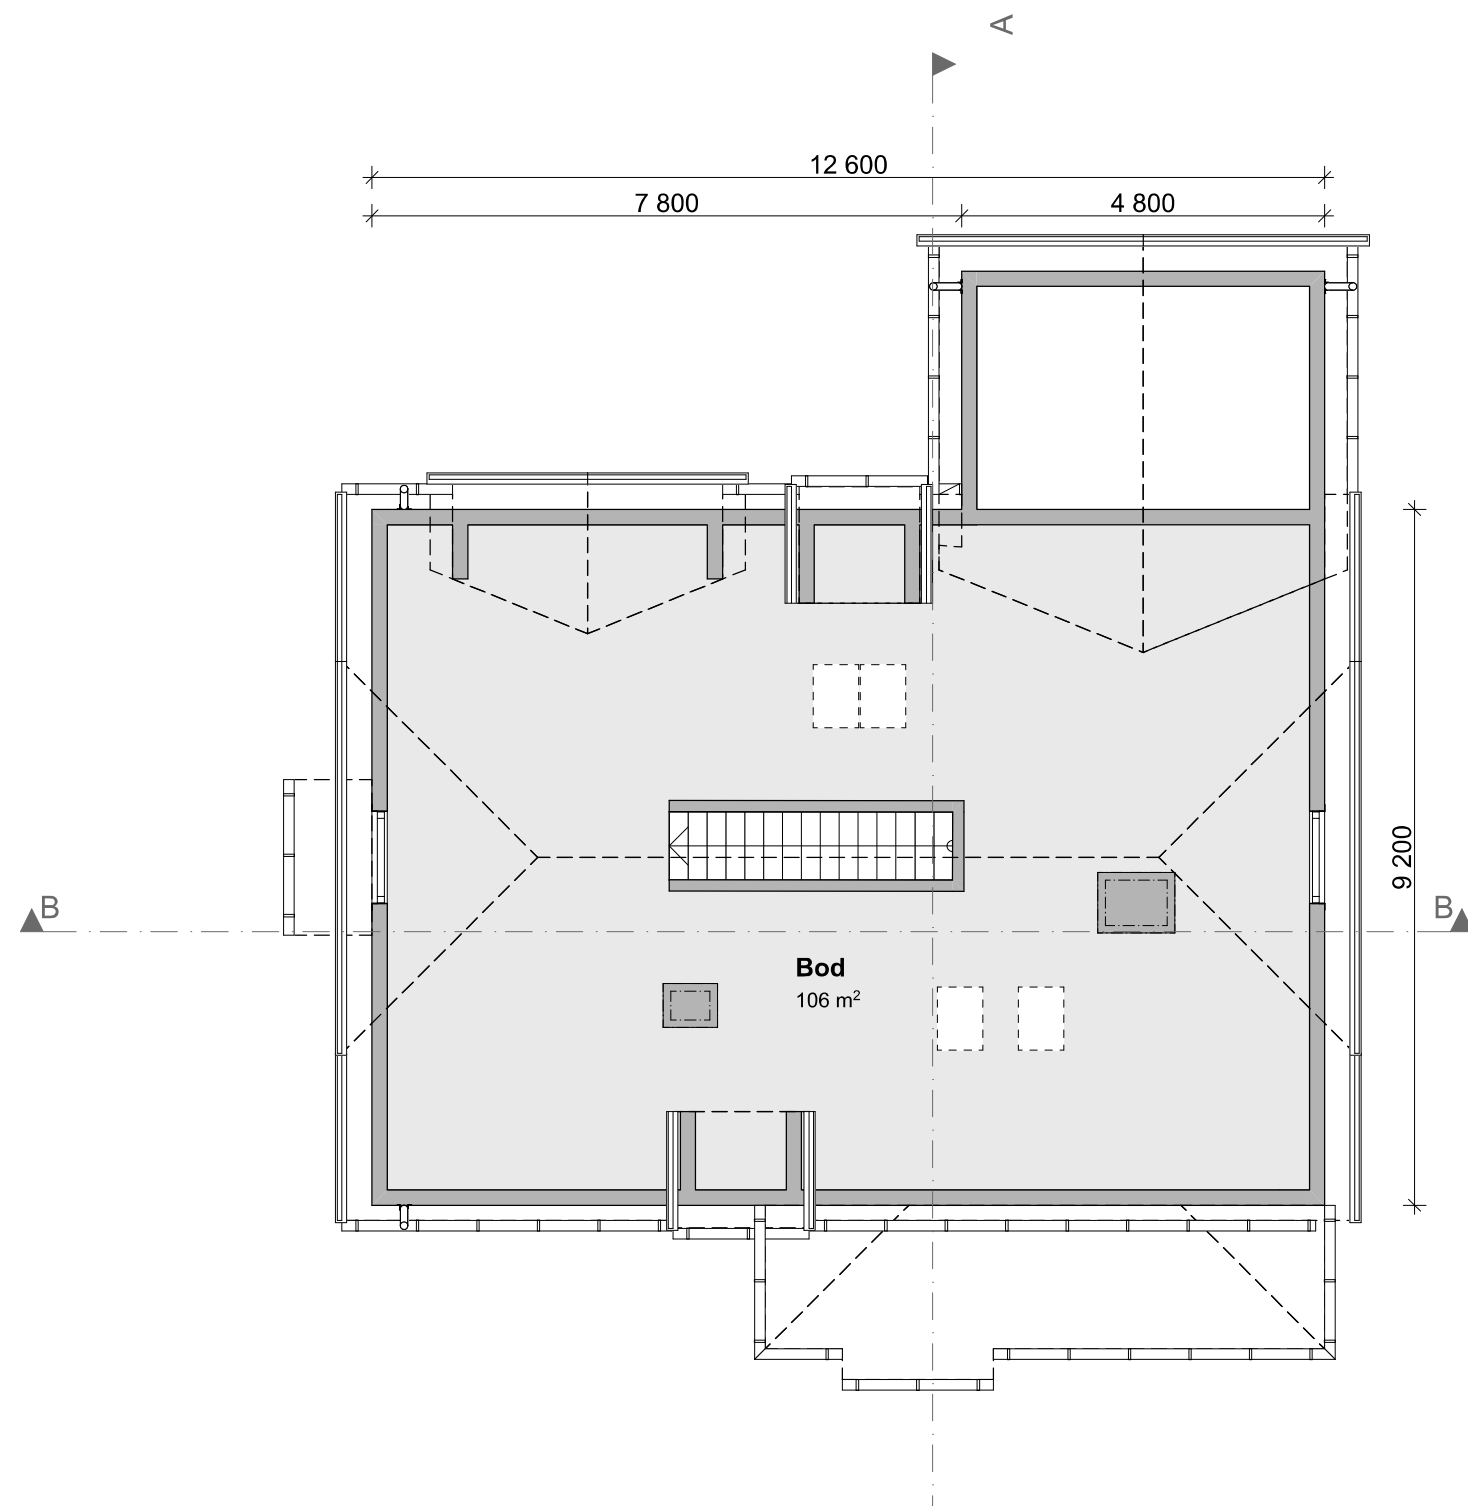

LOFTSETASJE

OBS!
ALLE DIMENSJONER MÅ
KONTROLLERES PÅ PLASSEN

HVIS DET IKKE FOREKOMMER DETALJER
FRA ARKITEKT SKAL TEKNISKE / TERMISKE
/ AKUSTIKKMESSIGE / BRANNMESSIGE
DETALJER IVARETAS AV UTFØRENDE
ENTREPRENØR I HENHOLD TIL
PREAKSEPTERTE LØSNINGER; DETALJER
FRA BYGGFORSKSERIEN, TEK 17, NORSK
STANDARD I TILLEGG TIL SPESIFIKKE
PRODUKSDETALJER SKAL BENYTTES



Holtet 45 • 1368 Stabekk • Tel. 92 30 09 09 • post@properconsult.no

REV.	DATO	KOMMENTAR	SIGN

TILTAKSHAVER:

PROSJEKTNAMN:


G.NR/B.NR:	MÅL:	1:100/ A3
DATO:	SIGN:	

TEGN.:


NY LOFTSETASJE

FASE Byggemelding

PROSJEKT.NR:	TEGN.NR.	VERSJONSNR.
491.19	04	

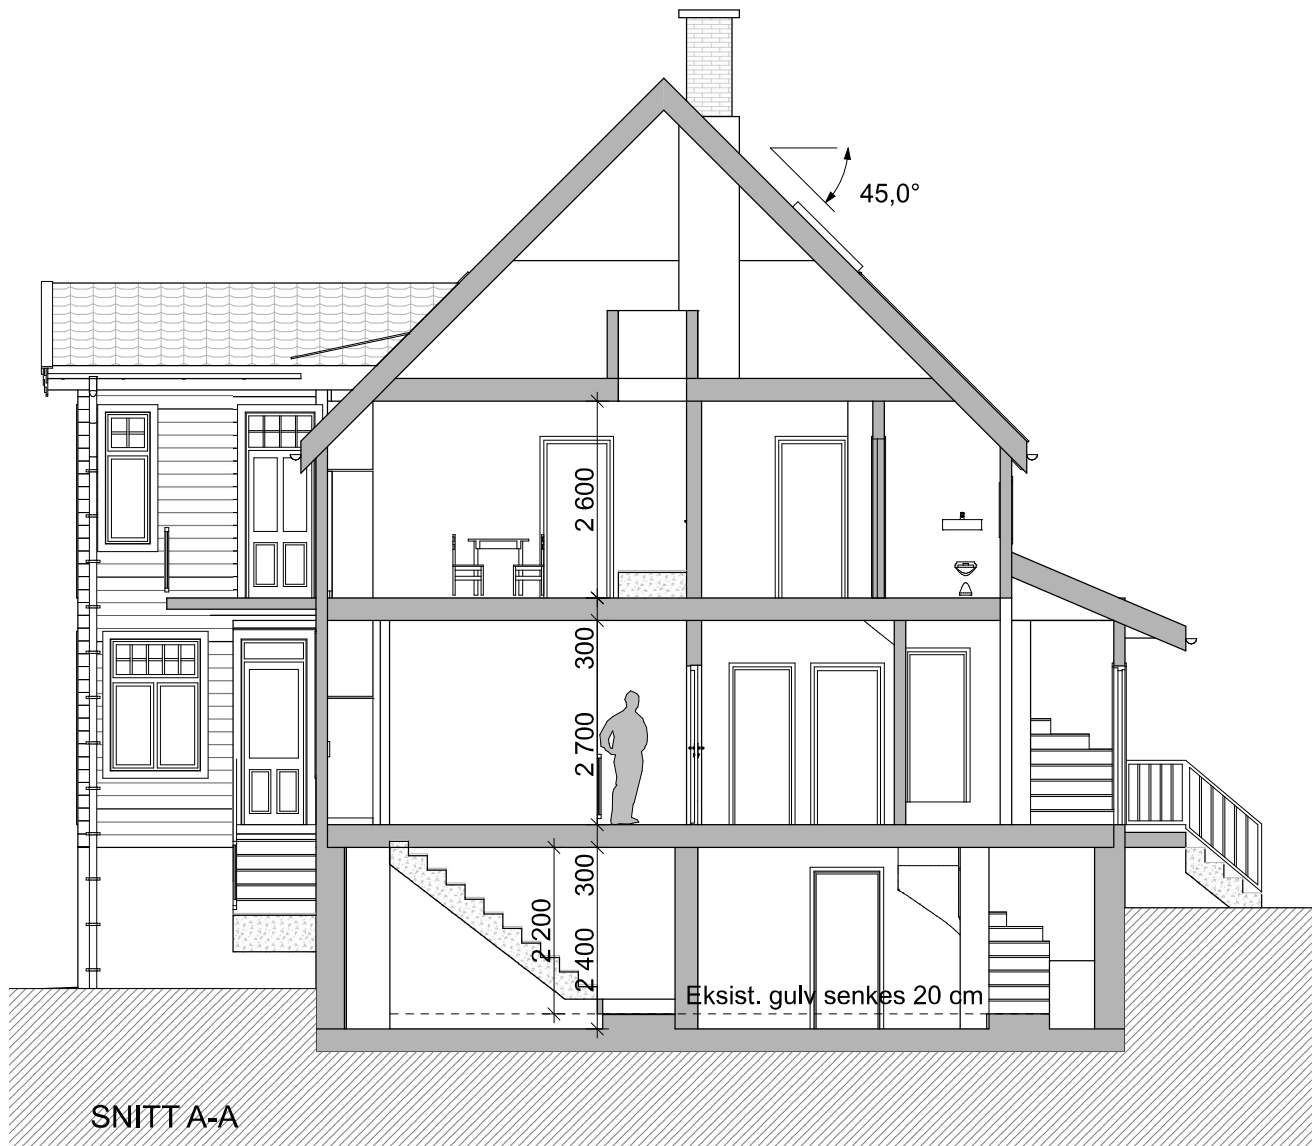

SNITT B-B

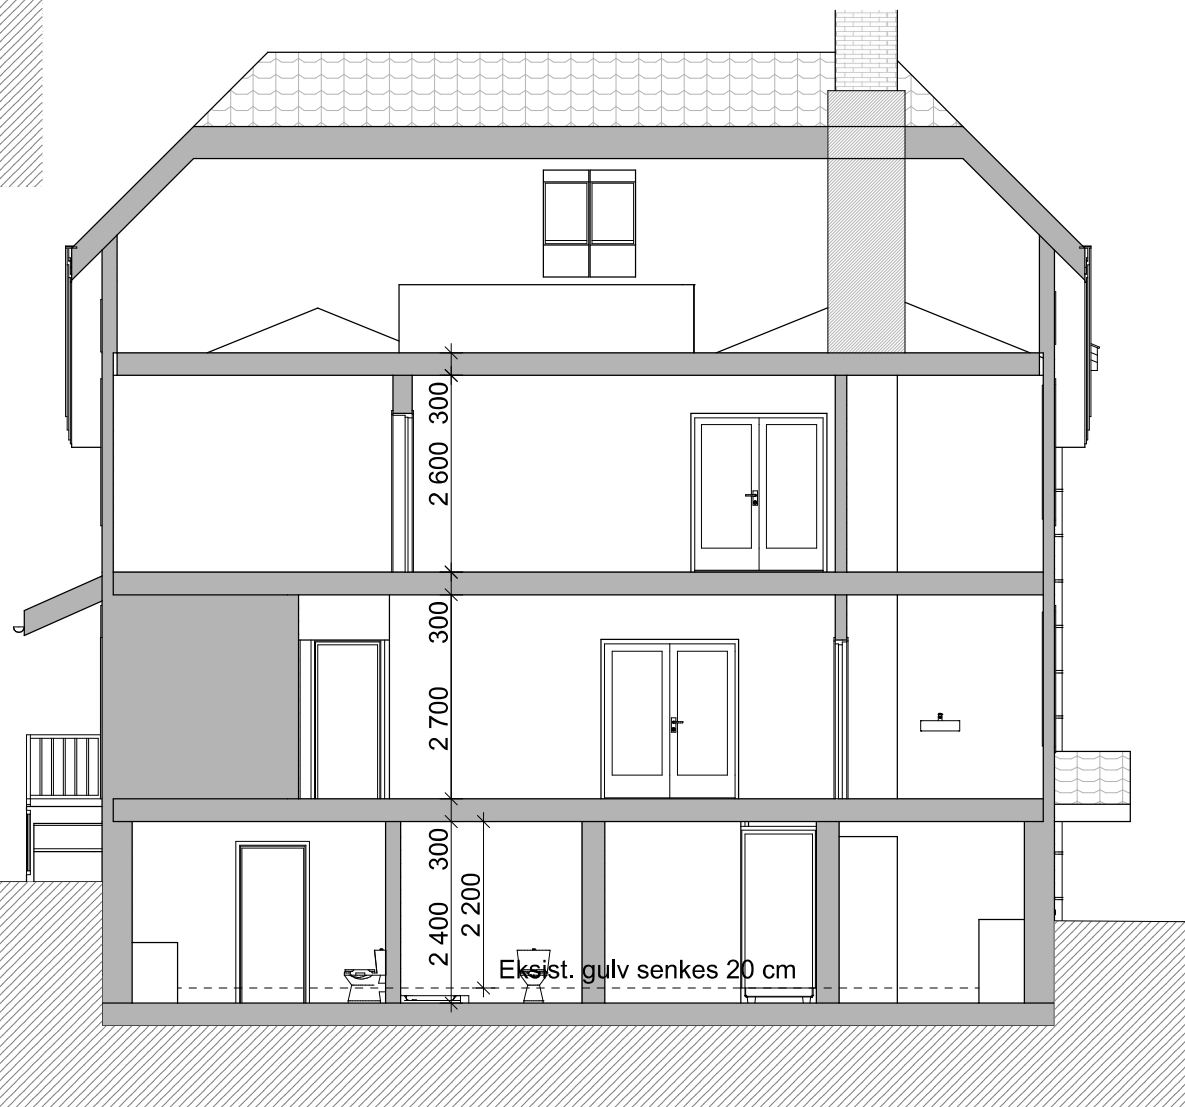

OBS!
ALLE DIMENSJONER MÅ
KONTROLLERES PÅ PLASSEN

HVIS DET IKKE FOREKOMMER DETALJER
FRA ARKITEKT SKAL TEKNISKE / TERMISKE
/ AKUSTIKKMESSIGE / BRANNMESSIGE
DETALJER IVARETAS AV UTFØRENDE
ENTREPRENØR I HENHOLD TIL
PREAKSEPTERTE LØSNINGER; DETALJER
FRA BYGGFORSKSERIEN, TEK 17, NORSK
STANDARD I TILLEGG TIL SPESIFIKKE
PRODUKSDETALJER SKAL BENYTTES



Holtet 45 • 1368 Stabekk • Tel. 92 30 09 09 • post@properconsult.no

REV.	DATO	KOMMENTAR	SIGN

TILTAKSHAVER:

PROSJEKTNAMN:

G.NR/B.NR:	MÅL:	1:100/ A3
DATO:	SIGN:	

TEGN.:

NYTT SNITT A OG B

FASE Byggemelding		
PROSJEKT.NR:	TEGN.NR.	VERSJONS.NR.
491.19	05	



FASADE MOT SYD



FASADE MOT ØST

OBS!
ALLE DIMENSJONER MÅ
KONTROLLERES PÅ PLASSEN

HVIS DET IKKE FOREKOMMER DETALJER
FRA ARKITEKT SKAL TEKNISKE / TERMISKE
/ AKUSTIKKMESSIGE / BRANNMESSIGE
DETALJER IVARETAS AV UTFØRENDE
ENTREPRENØR I HENHOLD TIL
PREAKSEPTERTE LØSNINGER; DETALJER
FRA BYGGFORSKSERIEN, TEK 17, NORSK
STANDARD I TILLEGG TIL SPESIFIKKE
PRODUKSDETALJER SKAL BENYTTES




Holtet 45 · 1368 Stabekk · Tel. 92 30 09 09 · post@properconsult.no

REV.	DATO	KOMMENTAR	SIGN
TILTAKSHAVER:			
PROSJEKTNAMN:			
G.NR/B.NR:		MÅL:	1:100/ A3
DATO:		SIGN:	
TEGN.:			
NYE FASADER SYD OG ØST			
FASE Byggemelding			
PROSJEKT.NR:		TEGN.NR.	VERSJONSNR.
491.19		06	



FASADE MOT VEST

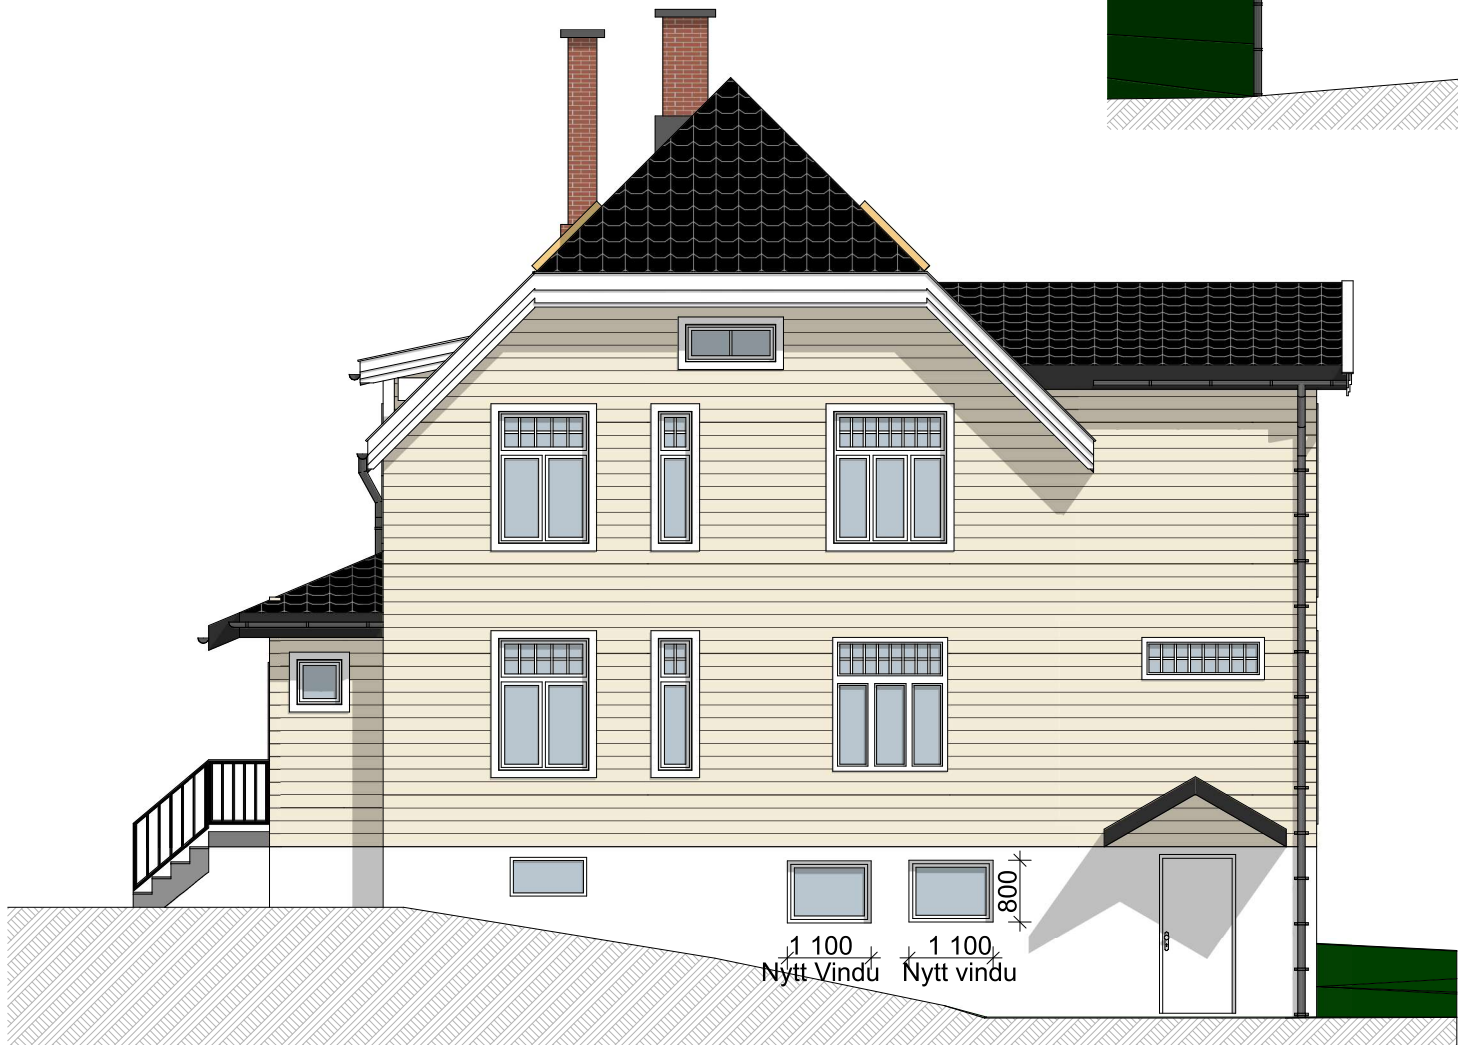

FASADE MOT NORD


OBS!
ALLE DIMENSJONER MÅ
KONTROLLERES PÅ PLASSEN

HVIS DET IKKE FOREKOMMER DETALJER
FRA ARKITEKT SKAL TEKNISKE / TERMISKE
/ AKUSTIKKMESSIGE / BRANNMESSIGE
DETALJER IVARETAS AV UTFØRENDE
ENTREPRENØR I HENHOLD TIL
PREAKSEPTERTE LØSNINGER; DETALJER
FRA BYGGFORSKSERIEN, TEK 17, NORSK
STANDARD I TILLEGG TIL SPESIFIKKE
PRODUKSDETALJER SKAL BENYTTES



Holtet 45 · 1368 Stabekk · Tel. 92 30 09 09 · post@properconsult.no

REV.	DATO	KOMMENTAR	SIGN
TILTAKSHAVER:			
PROSJEKTNAMN:			
G.NR/B.NR:		MÅL:	1:100/ A3
DATO:		SIGN:	
TEGN.:			
NYE FASADER VEST OG NORD			
FASE Byggemelding			
PROSJEKT.NR:		TEGN.NR.	VERSJONSNR.
491.19		07	

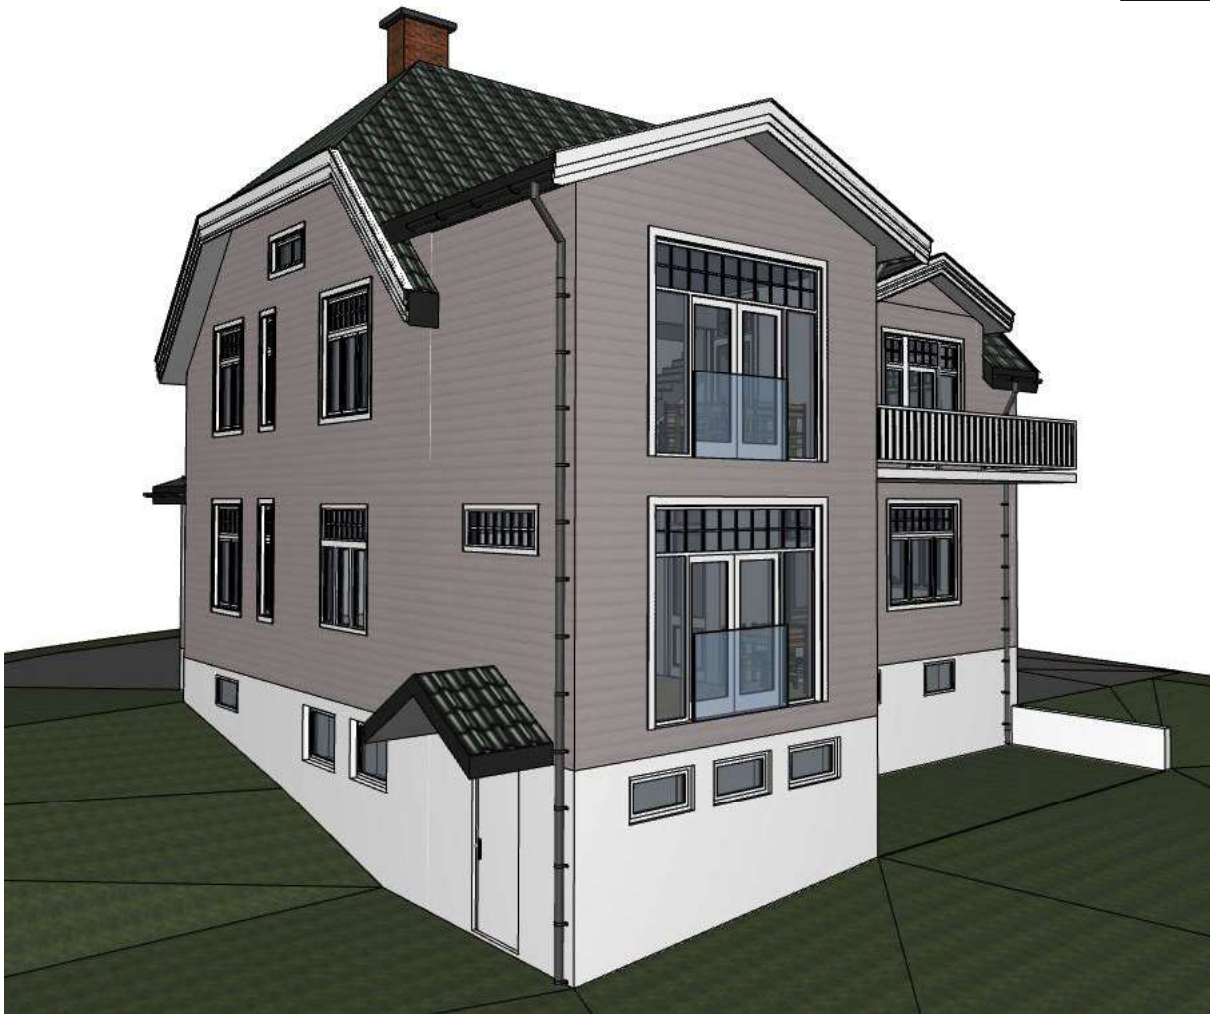

OBS!
ALLE DIMENSJONER MÅ
KONTROLLERES PÅ PLASSEN

HVIS DET IKKE FOREKOMMER DETALJER
FRA ARKITEKT SKAL TEKNISKE / TERMISKE
/ AKUSTIKMESSIGE / BRANNMESSIGE
DETALJER IVARETAS AV UTFØRENDE
ENTREPRENØR I HENHOLD TIL
PREAKSEPTERTE LØSNINGER; DETALJER
FRA BYGGFORSKSERIEN, TEK 17, NORSK
STANDARD I TILLEGG TIL SPESIFIKKE
PRODUKSDETALJER SKAL BENYTTES



Holtet 45 · 1368 Stabekk · Tel. 92 30 09 09 · post@properconsult.no

REV.	DATO	KOMMENTAR	SIGN
------	------	-----------	------

TILTAKSHAVER:

PROSJEKTNAMN:

G.NR/B.NR: MÅL: 1:100/ A3

DATO: SIGN:

TEGN:

NYE PERSPEKTIVER

FASE Byggemelding

PROSJEKT.NR:	TEGN.NR.	VERSJONSNR.
--------------	----------	-------------

491.19	08	
--------	----	--