


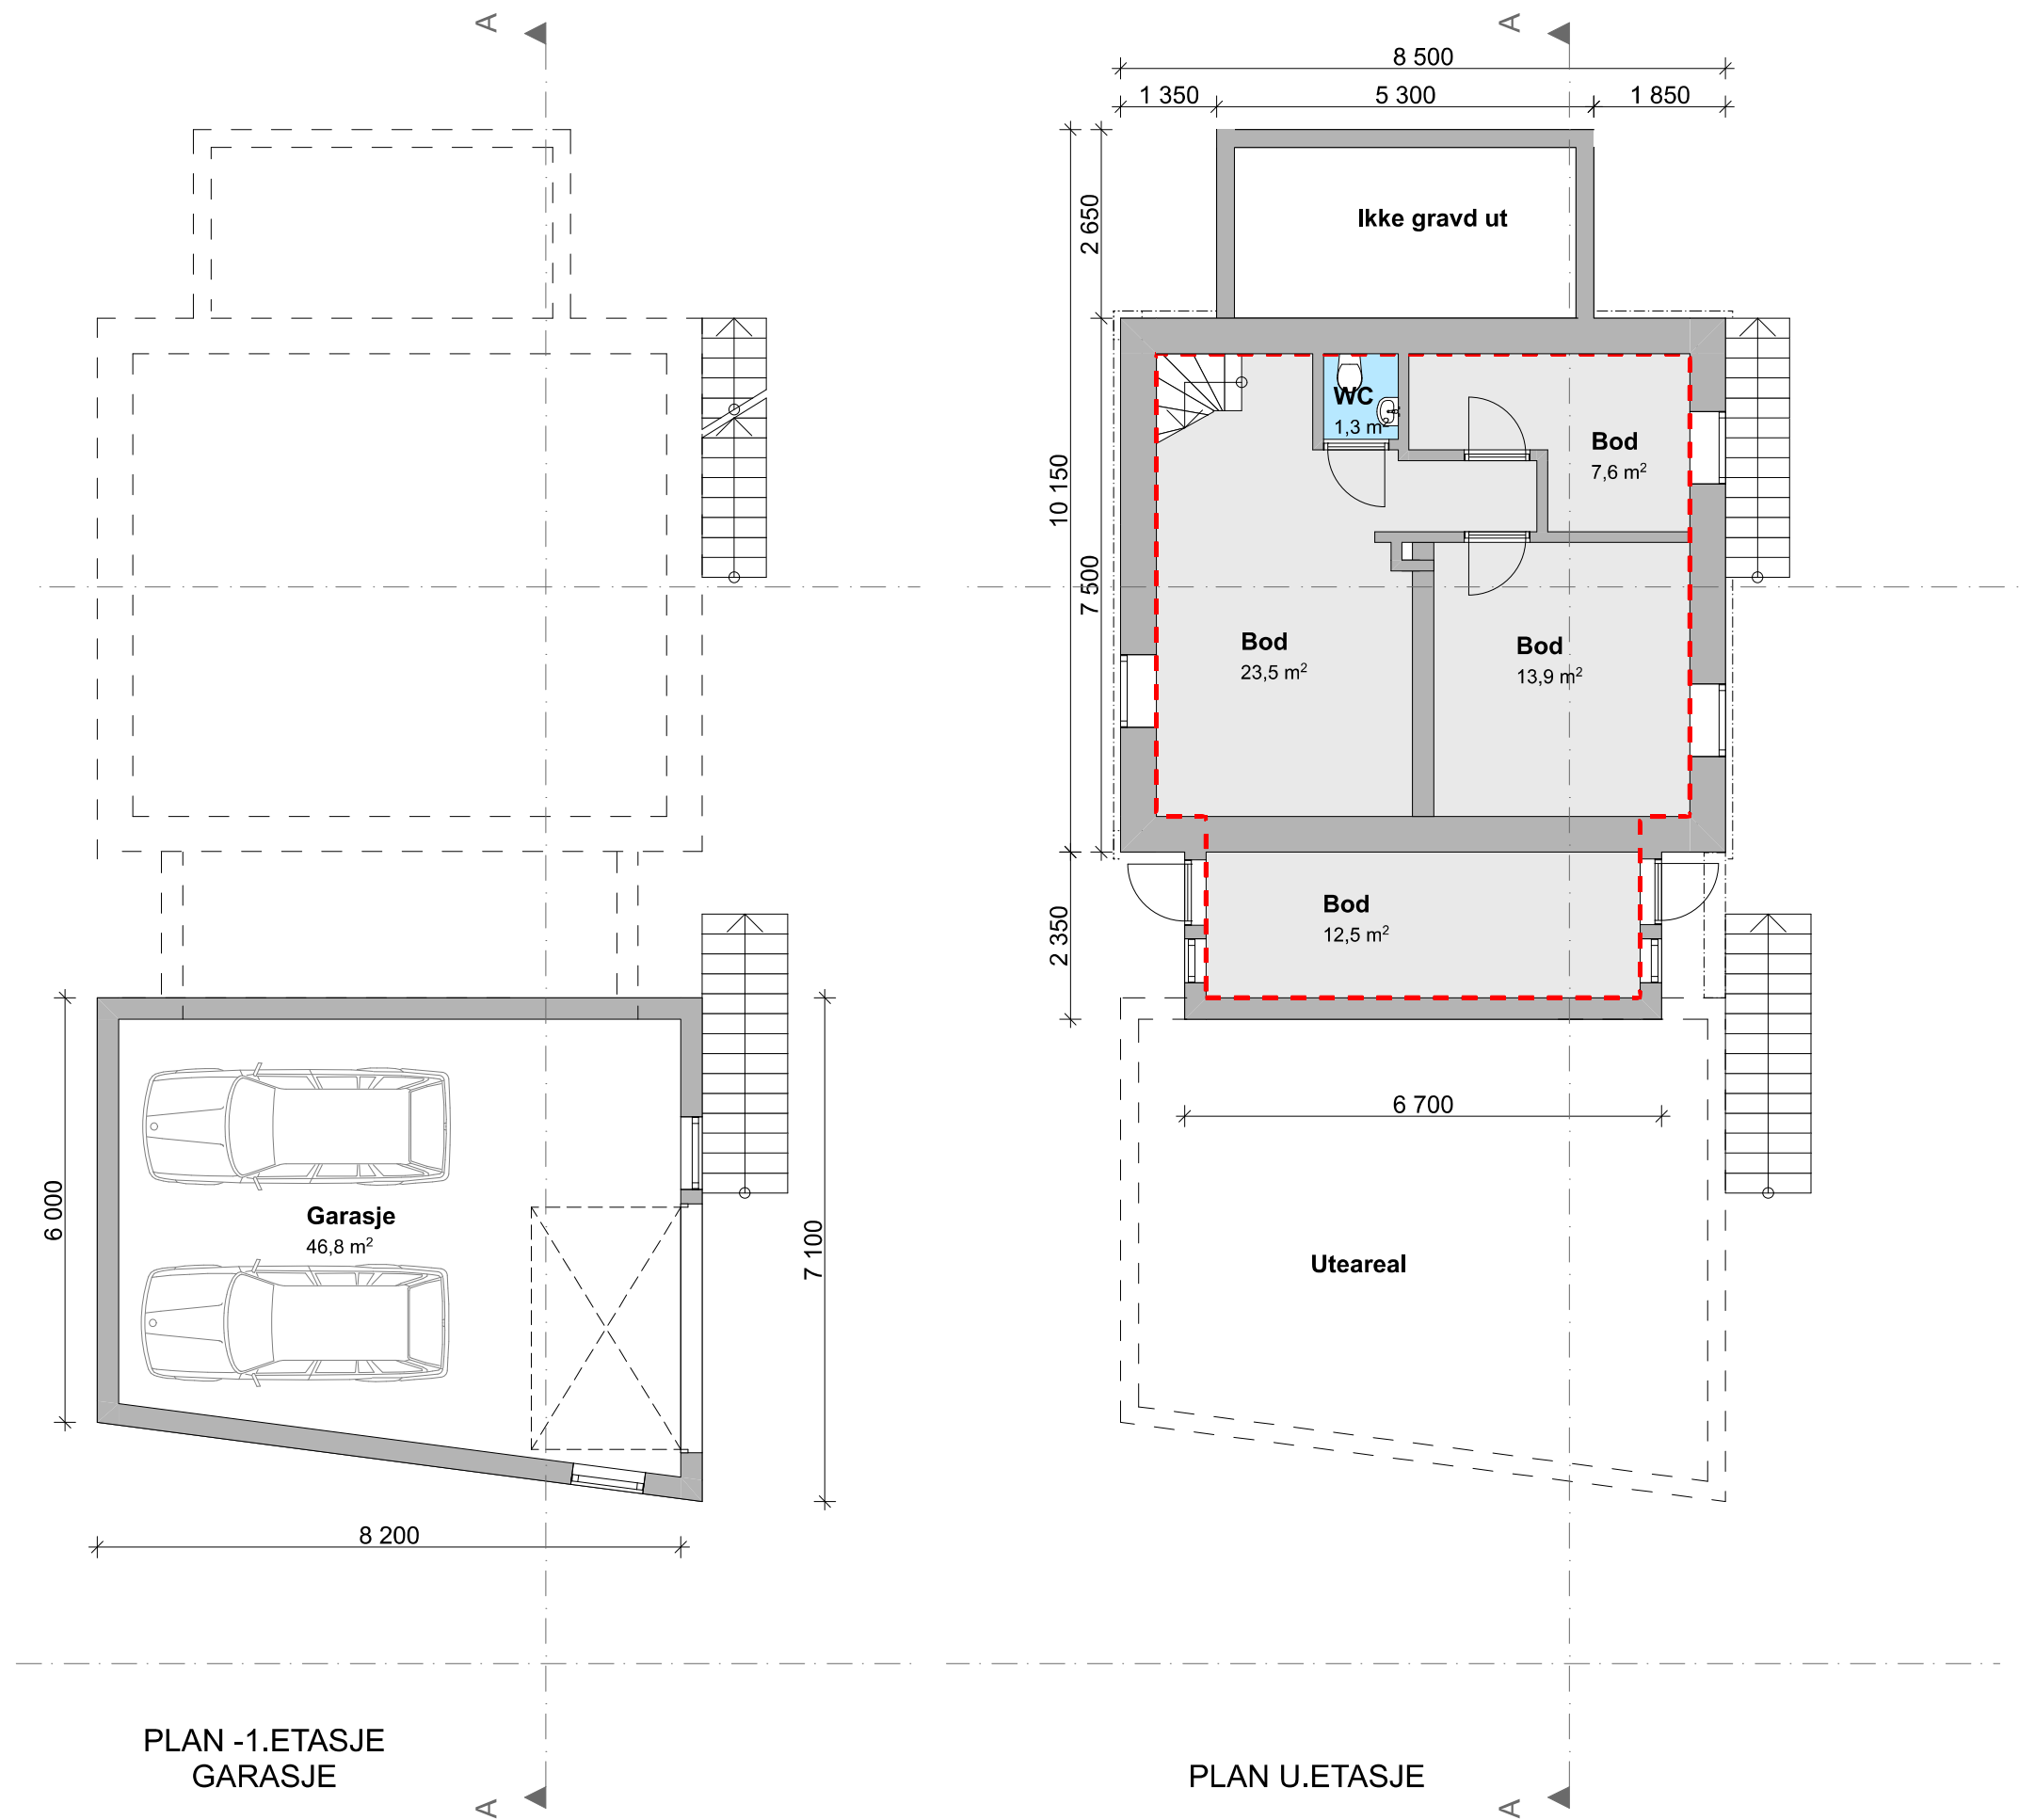

OBS!
ALLE DIMENSJONER MÅ
KONTROLLERES PÅ Plassen

HVIS DET IKKE FOREKOMMER DETALJER
FRA ARKITEKT SKAL TEKNISKE / TERMISKE
/ AKUSTIKKMESSIGE / BRANNMESSIGE
DETALJER IVARETAS AV UTFØRENDE
ENTREPRENØR I HENHOLD TIL
PREAKSEPTERTE LØSNINGER; DETALJER
FRA BYGGFORSKSERIEN, TEK 17, NORSK
STANDARD I TILLEGG TIL SPESIFIKKE
PRODUKSDETALJER SKAL BENYTTES



Hagaløkkveien 13 · 1383 Asker
Tel 92 30 09 09 · post@properconsult.no

REV.	DATO	KOMMENTAR	SIGN

TILTAKSHAVER:


PROSJEKTNAMN:

G.NR/B.NR:	MÅL:	1:100/ A3
DATO:	TEGN:	

TEGN.:

NYE PLANER
-1. OG U.ETASJE

FASE Byggemelding		
PROSJEKT.NR:	TEGN.NR.	VERSJONSNR.
648.21	09	

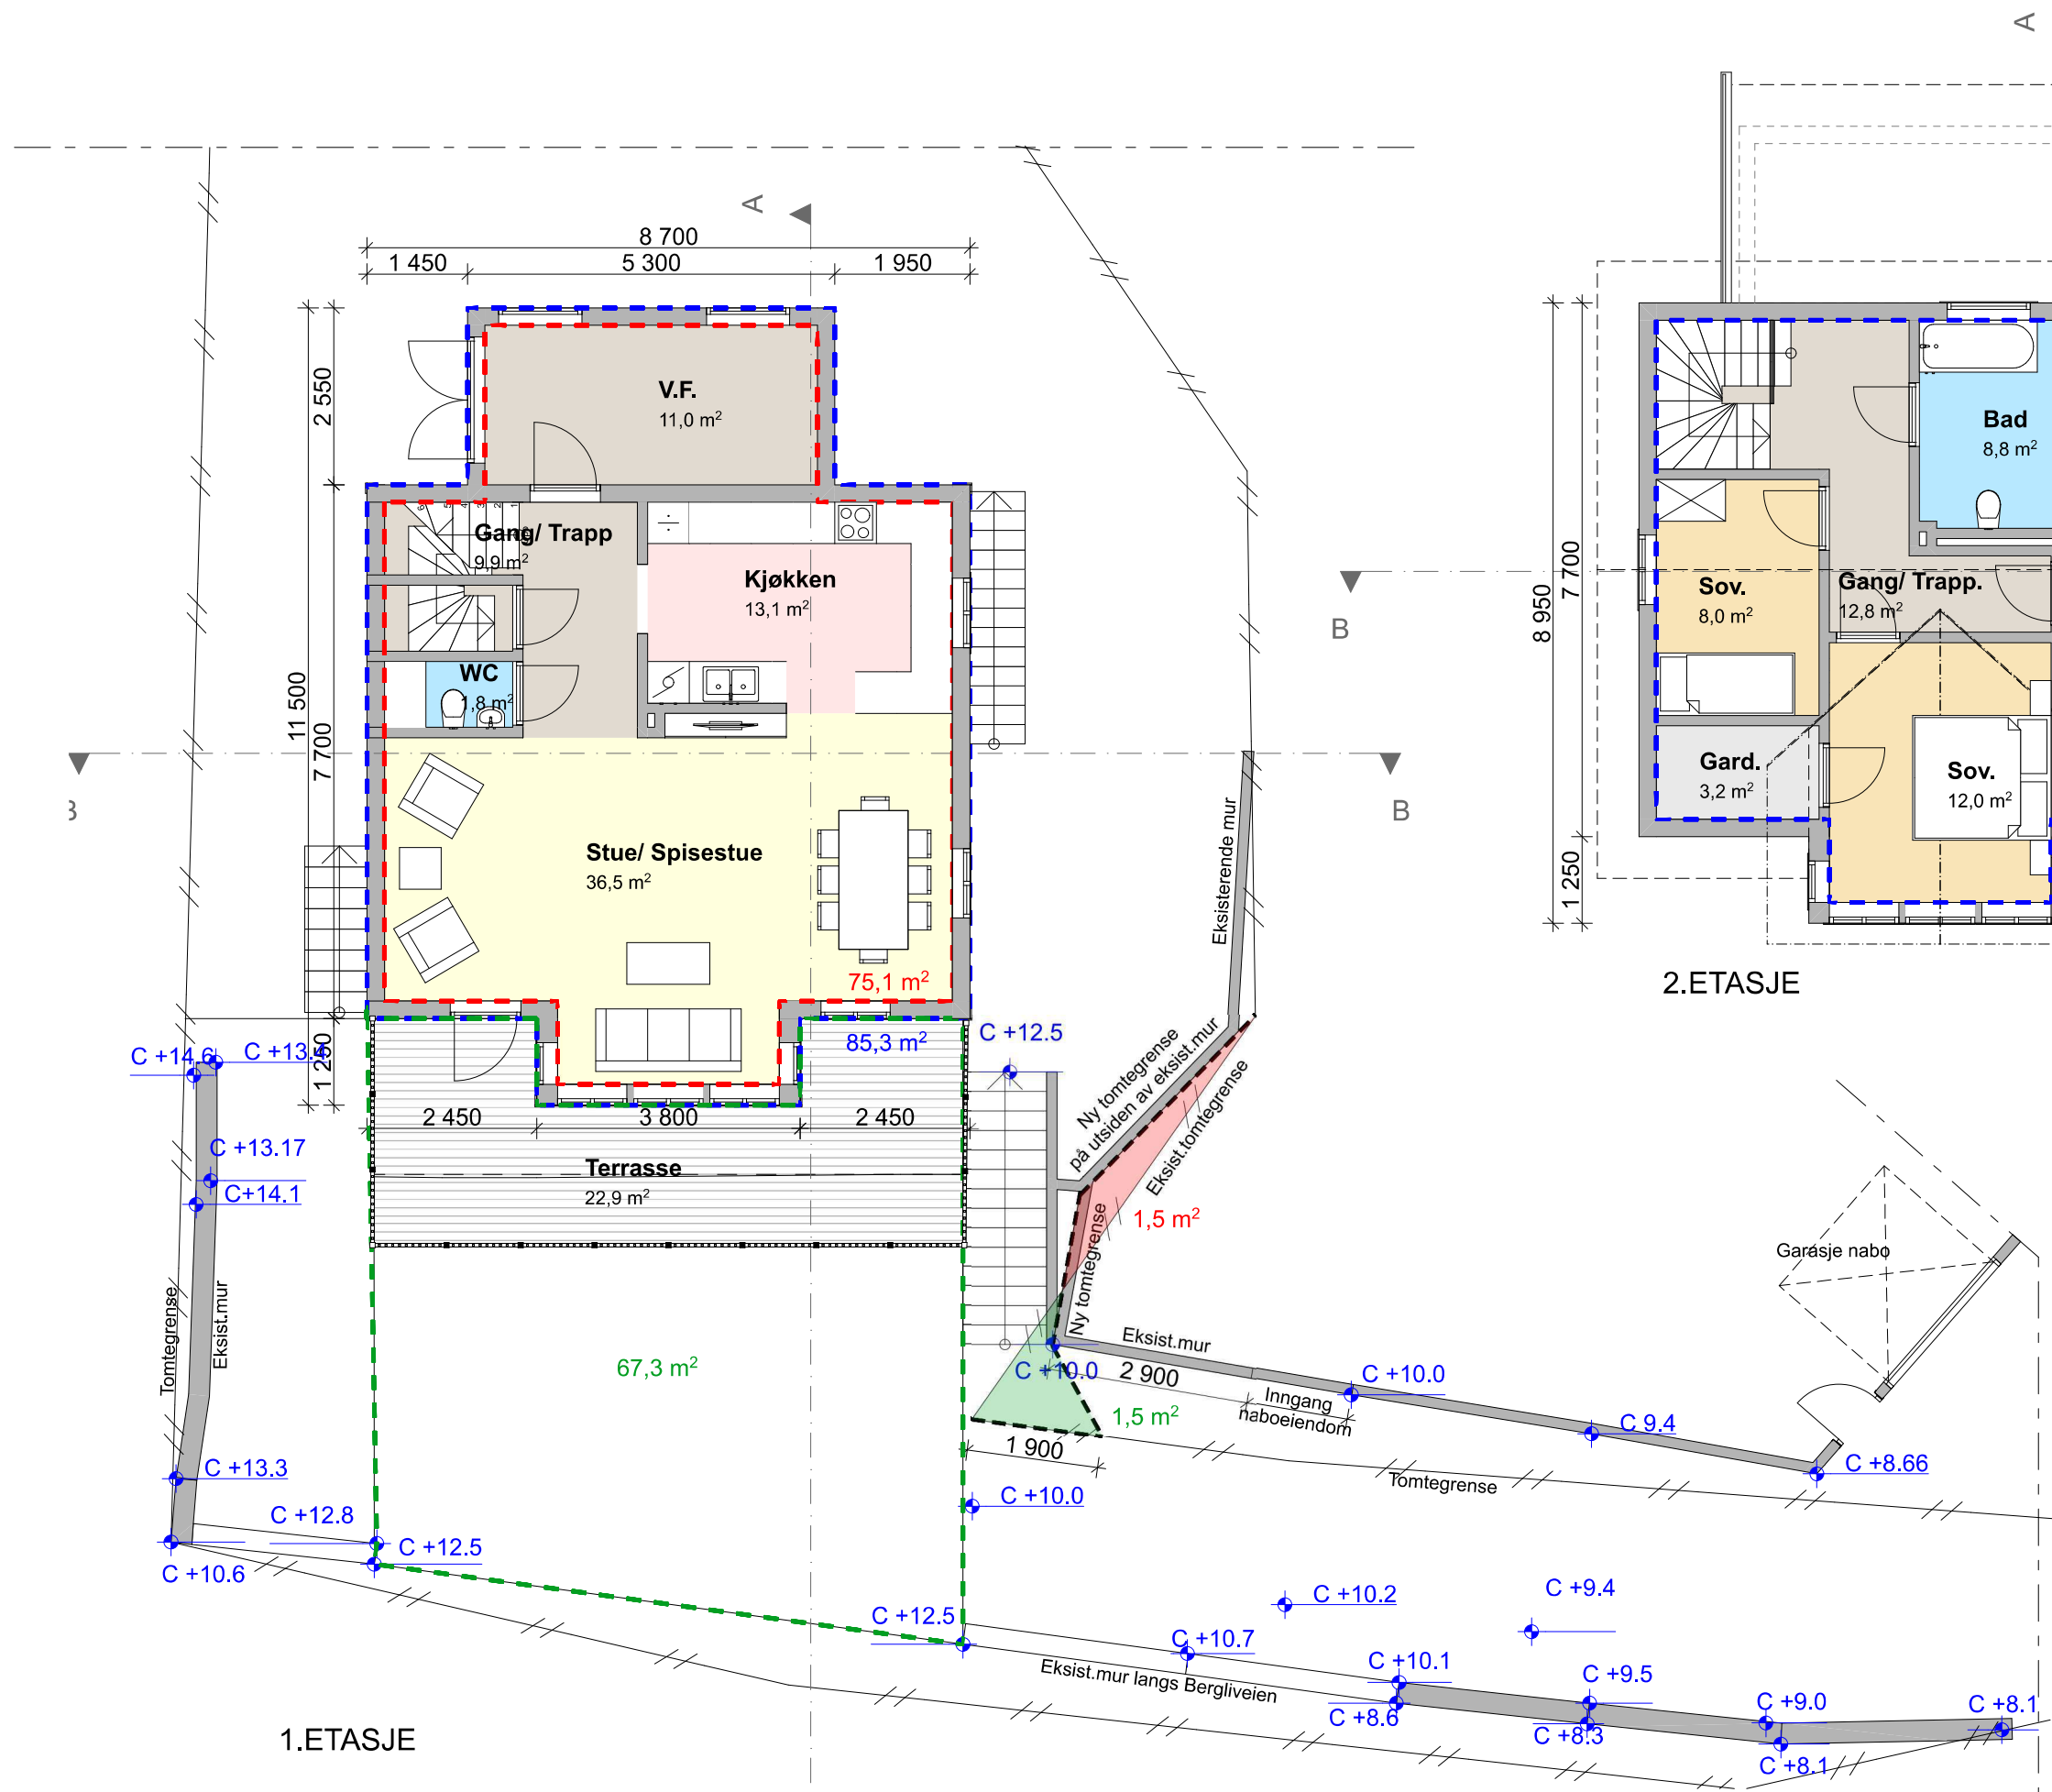


OBS!
ALLE DIMENSJONER MÅ
KONTROLLERES PÅ Plassen

HVIS DET IKKE FOREKOMMER DETALJER
FRA ARKITEKT SKAL TEKNISKE / TERMISKE
/ AKUSTIKKMESSIGE / BRANNMESSIGE
DETALJER IVARETAS AV UTFØRENDE
ENTREPRENØR I HENHOLD TIL
PREAKSEPTERTE LØSNINGER; DETALJER
FRA BYGGFORSKSERIEN, TEK 17, NORSK
STANDARD I TILLEGG TIL SPESIFIKKE
PRODUKSDETALJER SKAL BENYTTES


**PROPER
CONSULT**

Hagaløkkveien 13 · 1383 Asker
Tel 92 30 09 09 · post@properconsult.no

REV.	DATO	KOMMENTAR	SIGN
TILTAKSHAVER:			
PROSJEKTNAMN:			
G.NR/B.NR:		MÅL:	1:100/ A3
DATO:		SIGN:	
TEGN.:			
NYE PLANER 1. OG 2. ETASJE			
FASE Byggemelding			
PROSJEKT.NR:	TEGN.NR.	VERSJONSNR.	
648.21	10		

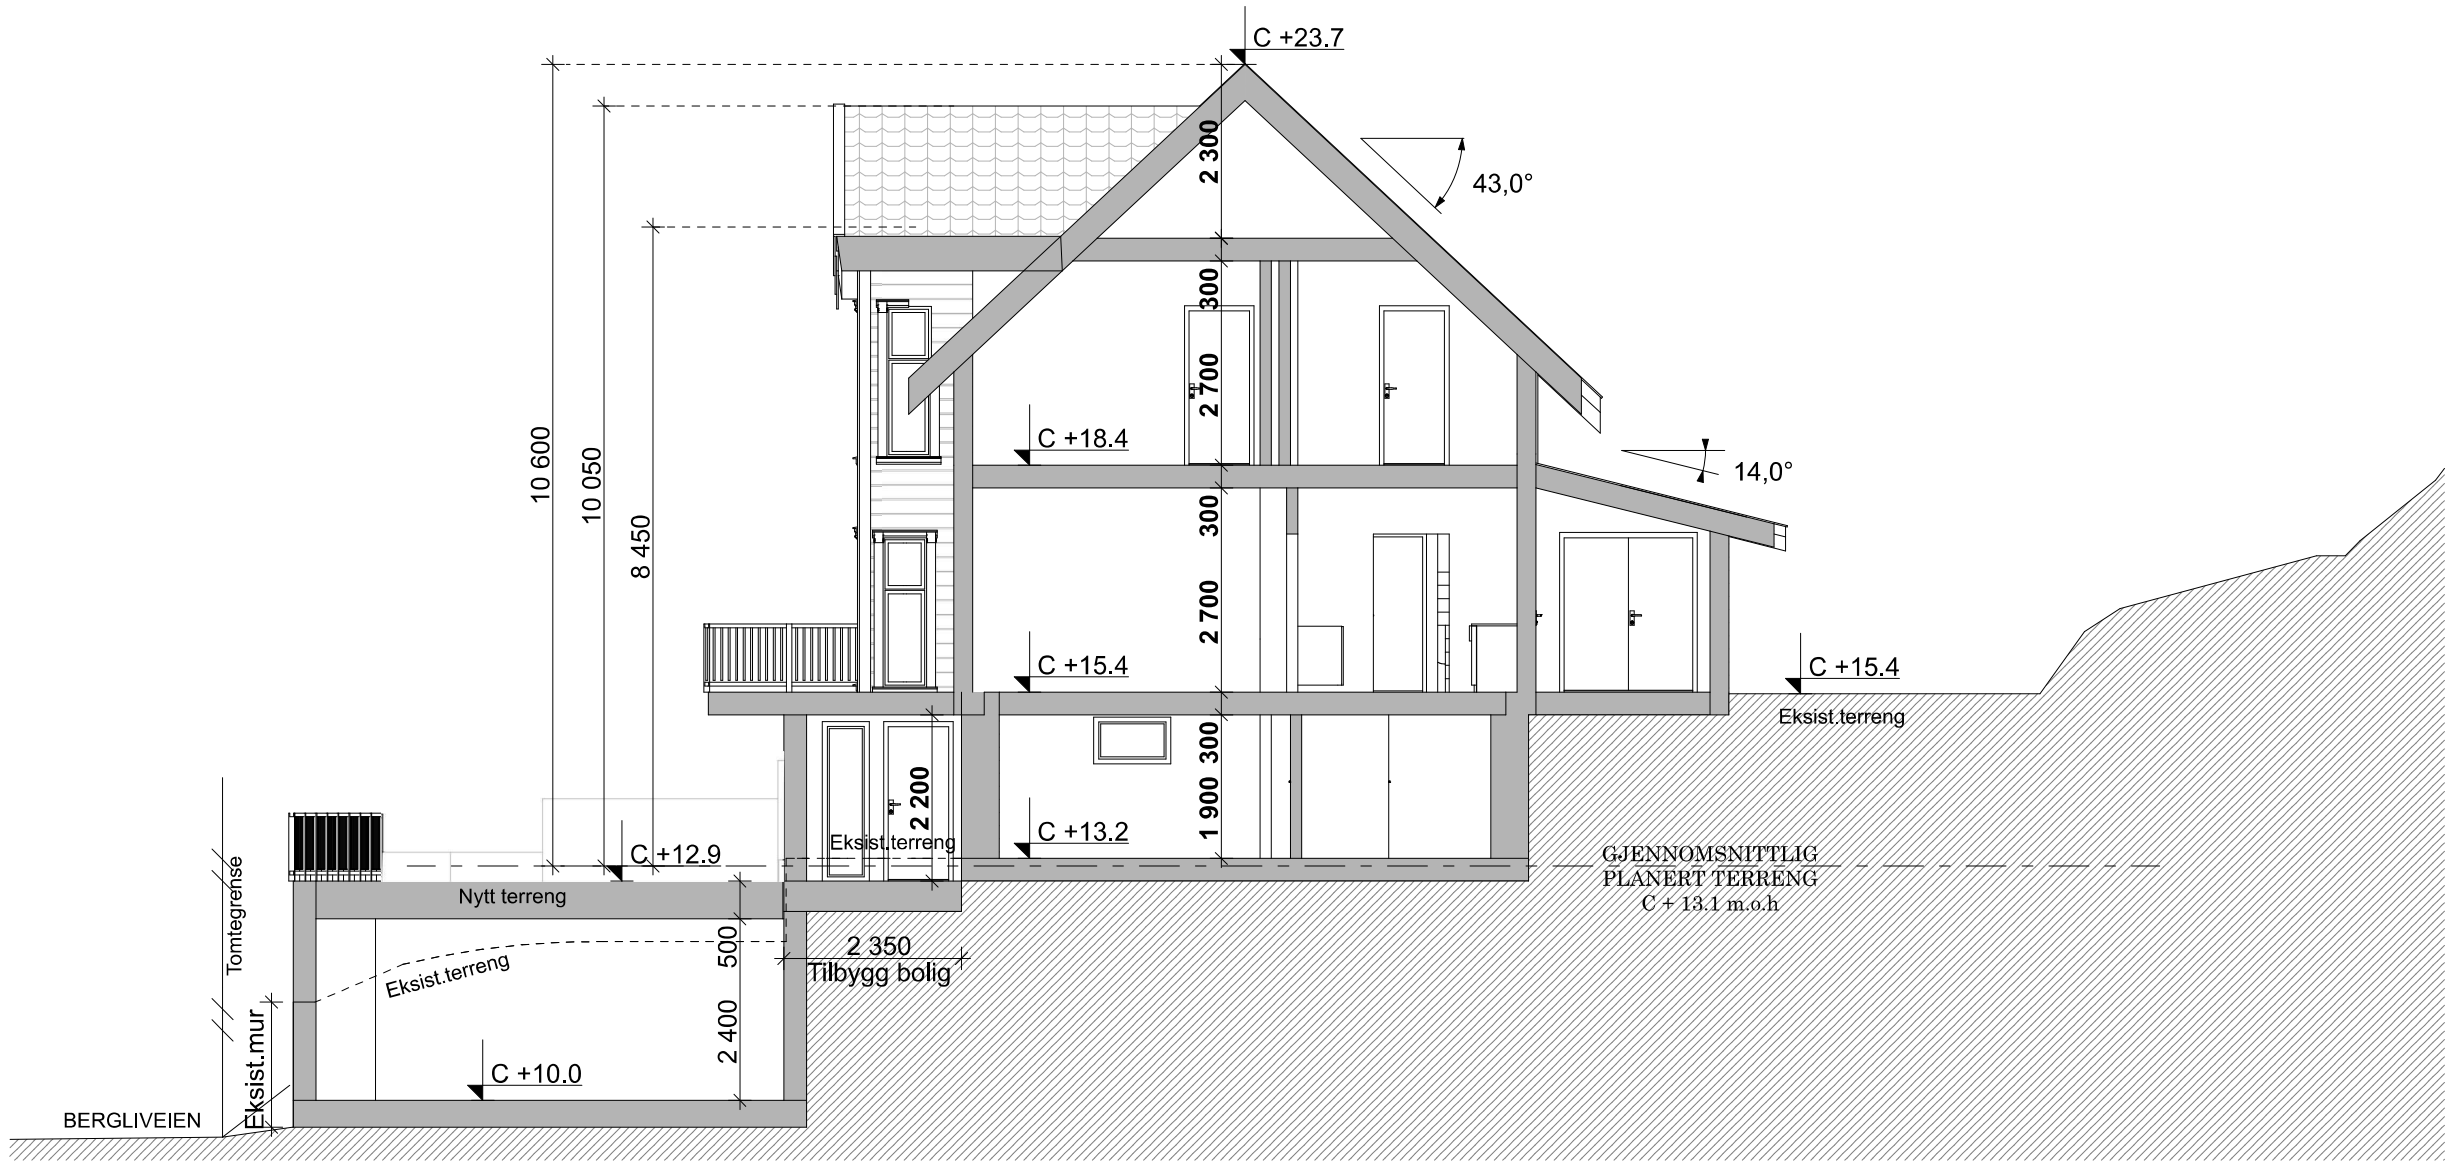

SNITT A-A

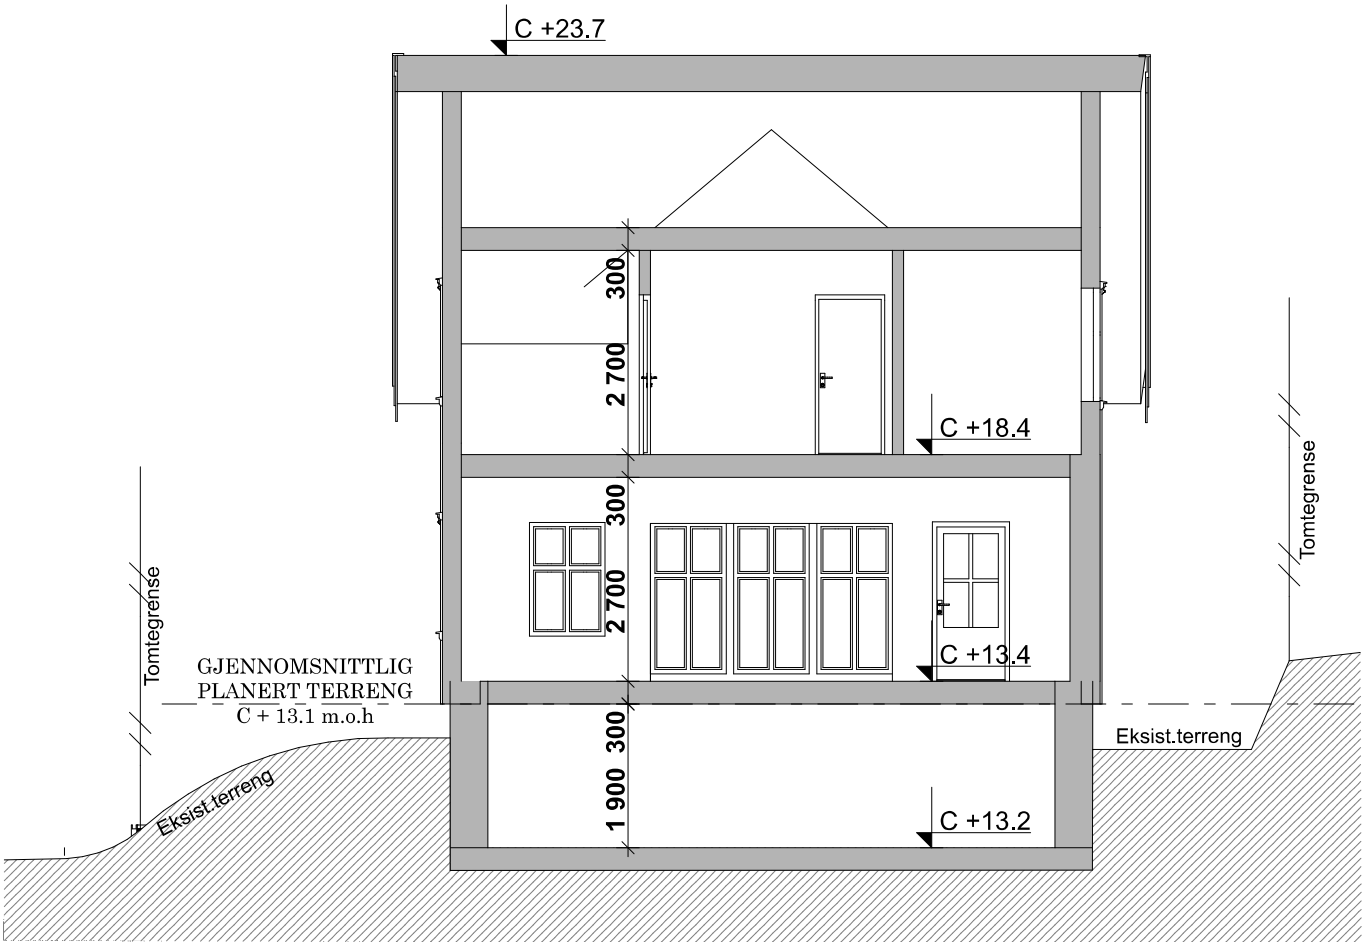

SNITT B-B

OBS!
ALLE DIMENSJONER MÅ
KONTROLLERES PÅ PLASSEN

HVIS DET IKKE FOREKOMMER DETALJER
FRA ARKITEKT SKAL TEKNISKE / TERMISKE
/ AKUSTIKKMESSIGE / BRANNMESSIGE
DETALJER IVARETAS AV UTFØRENDE
ENTREPRENØR I HENHOLD TIL
PREAKSEPTERTE LØSNINGER; DETALJER
FRA BYGGFORSKSERIEN, TEK 17, NORSK
STANDARD I TILLEGG TIL SPESIFIKKE
PRODUKSDETALJER SKAL BENYTTES



Hagaløkkveien 13 · 1383 Asker
Tel 92 30 09 09 · post@properconsult.no

REV.	DATO	KOMMENTAR	SIGN


TILTAKSHAVER:

PROSJEKTNAMN:

G.NR/B.NR:	MÅL:	1:100/ A3
DATO:	TEGN:	SIGN:

NYTT SNITT A OG B

FASE Byggemelding		
PROSJEKT.NR:	TEGN.NR.	VERSJONSNR.
648.21	11	

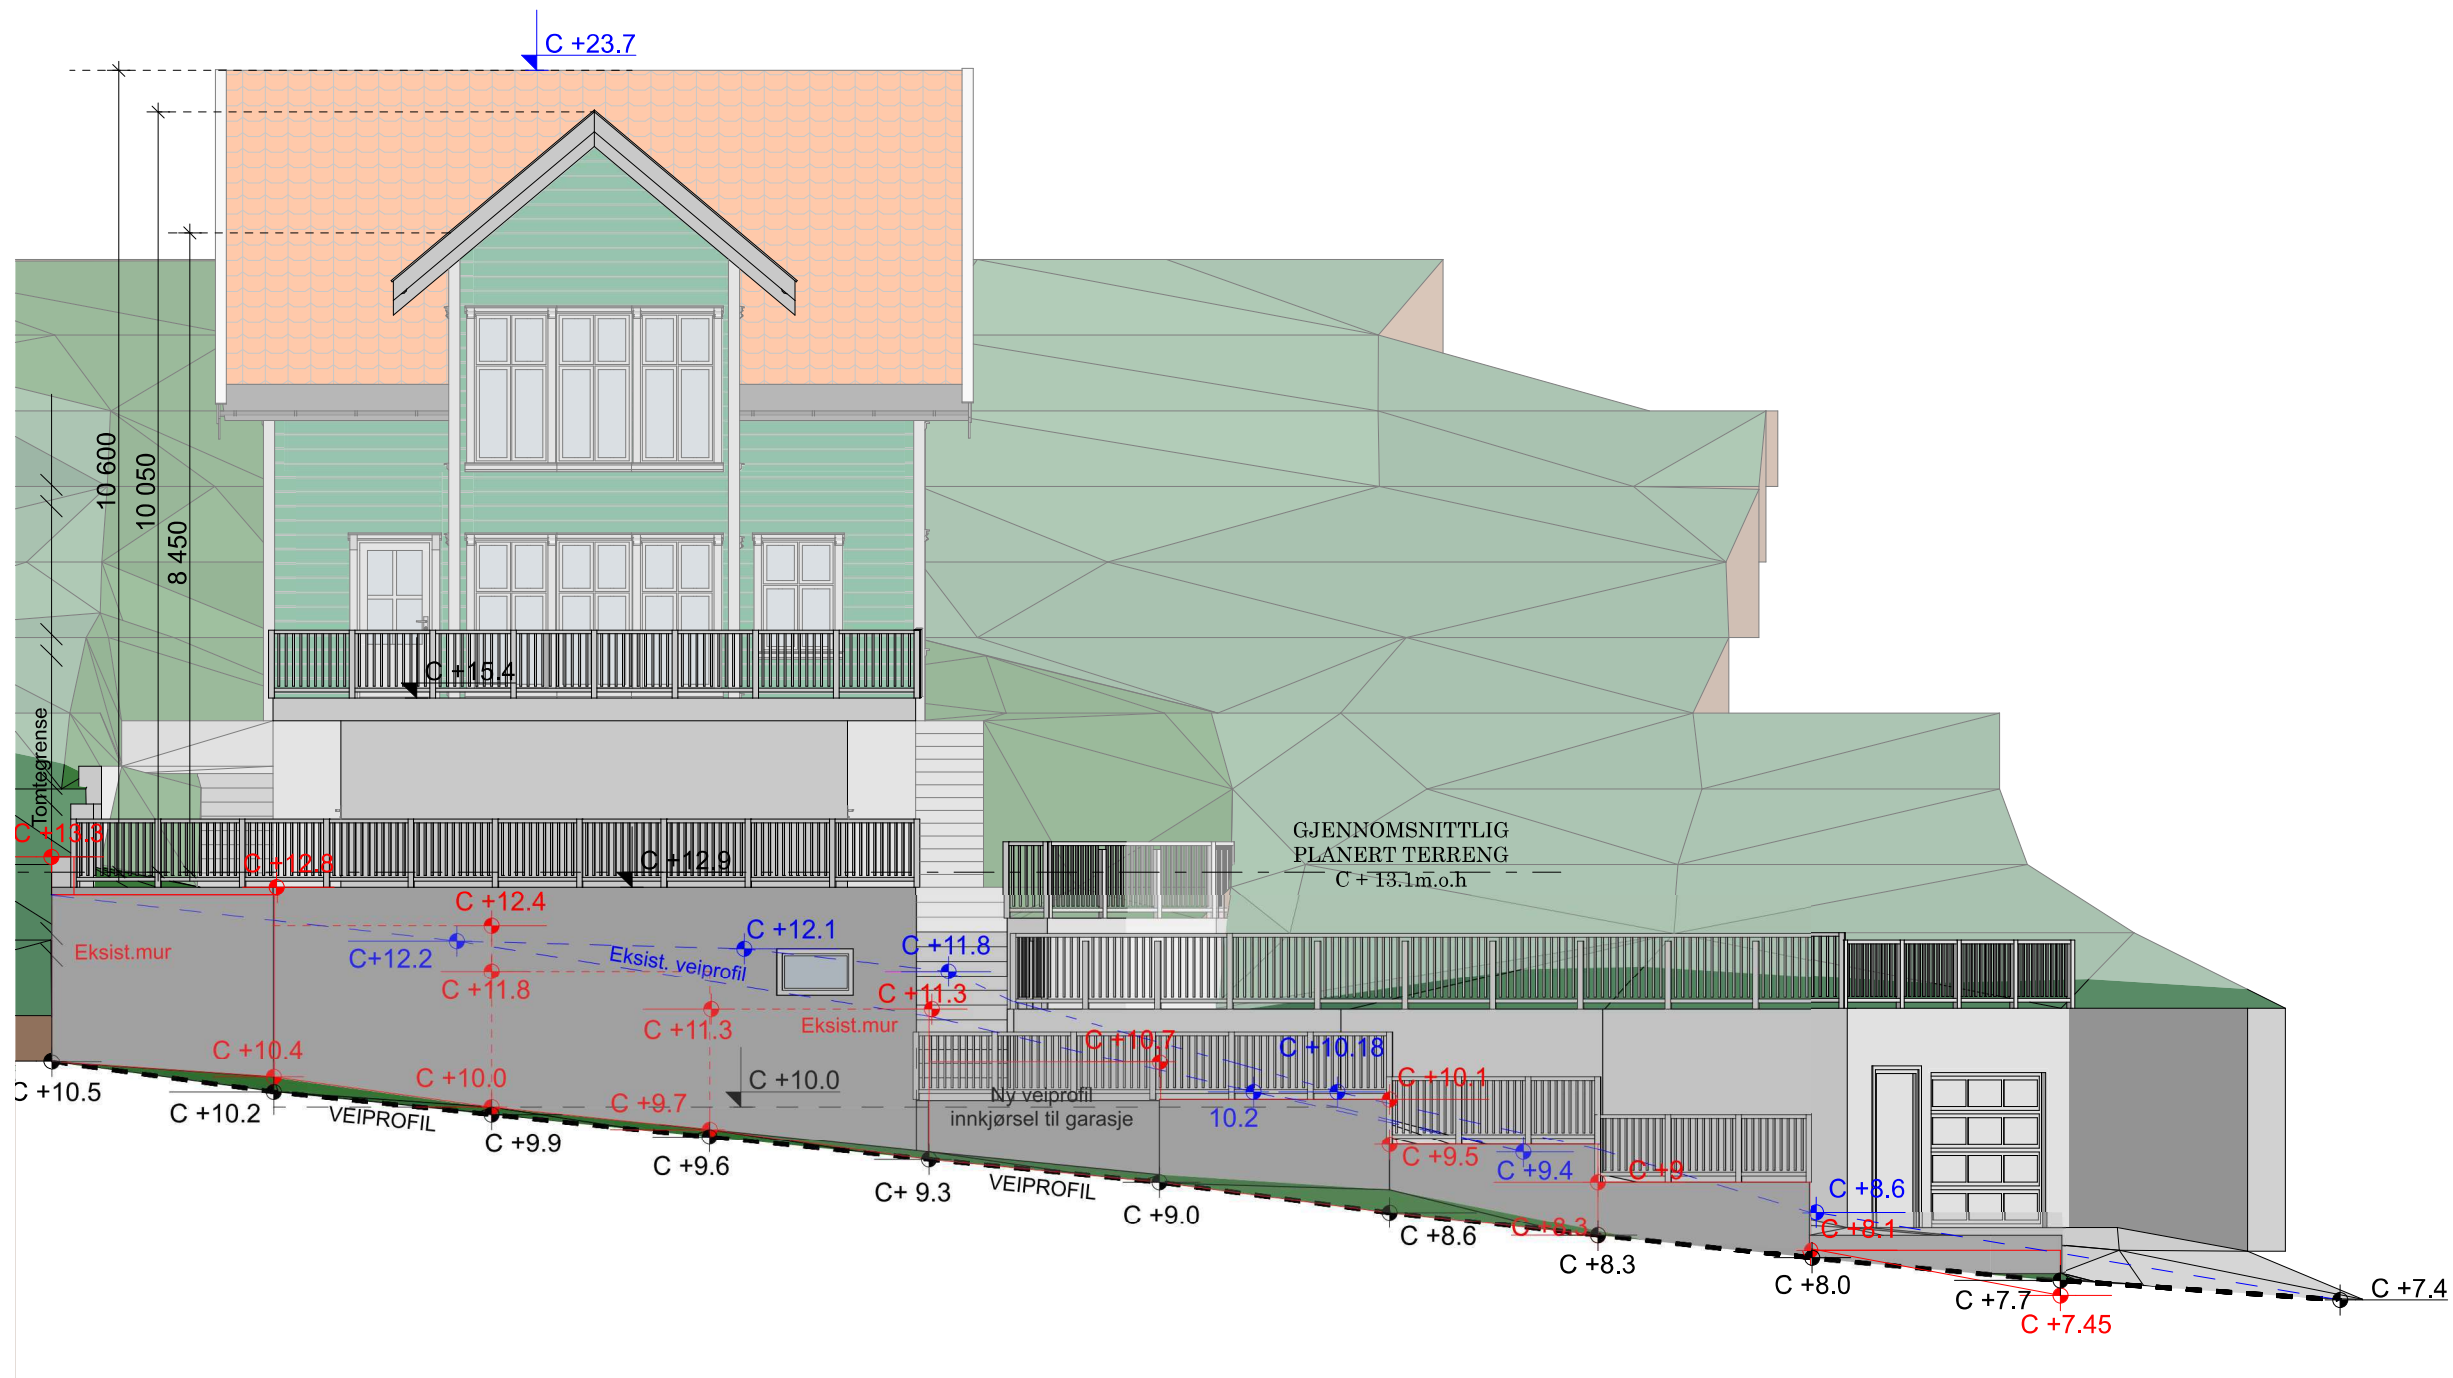

OBS!
ALLE DIMENSJONER MÅ
KONTROLLERES PÅ Plassen

HVIS DET IKKE FOREKOMMER DETALJER
FRA ARKITEKT SKAL TEKNISKE / TERMISKE
/ AKUSTIKKMESSIGE / BRANNMESSIGE
DETALJER IVARETAS AV UTFØRENDE
ENTREPRENØR I HENHOLD TIL
PREAKSEPTERTE LØSNINGER; DETALJER
FRA BYGGFORSKSERIEN, TEK 17, NORSK
STANDARD I TILLEGG TIL SPESIFIKKE
PRODUKSDETALJER SKAL BENYTTES



Hagaløkkveien 13 · 1383 Asker
Tel 92 30 09 09 · post@properconsult.no

REV.	DATO	KOMMENTAR	SIGN

TILTAKSHAVER:


PROSJEKTNAMN:

G.NR/B.NR:	MÅL:	1:100/ A3
DATO:	TEGN.NR.	SIGN:

TEGN.:

NY OPPRISS

FASE Byggemelding		
PROSJEKT.NR:	TEGN.NR.	VERSJONSNR.
648.21	12	

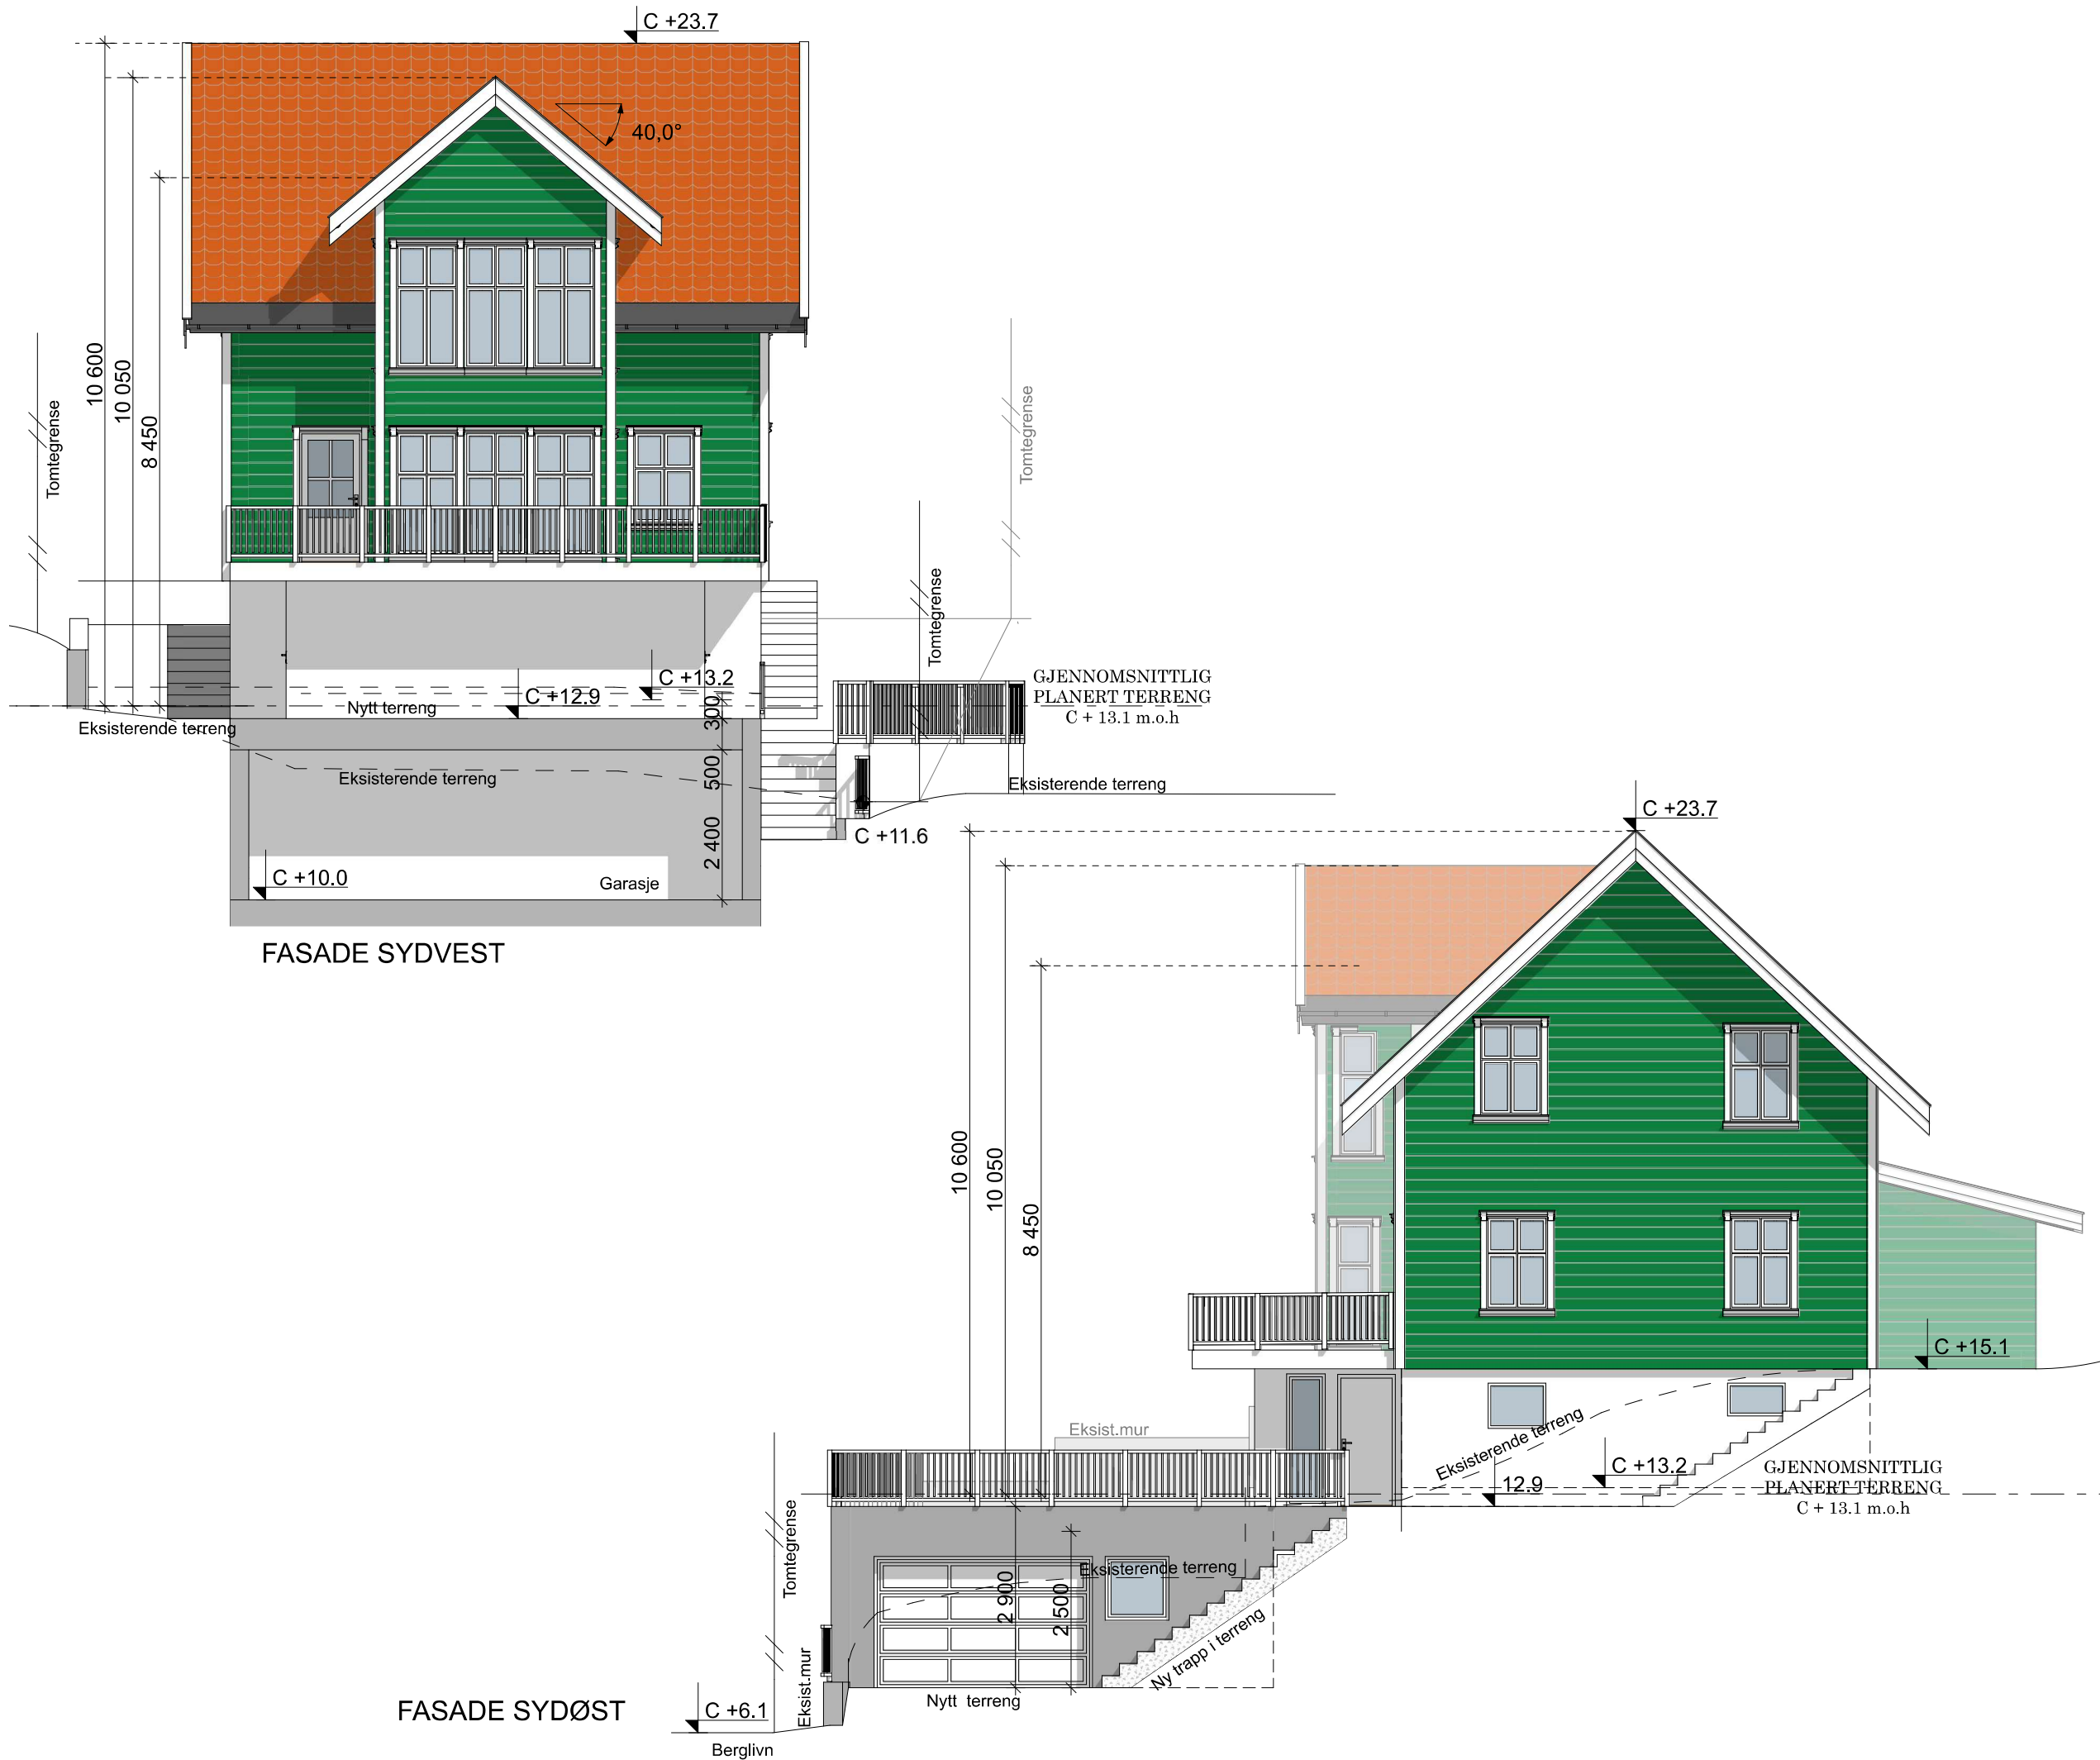

OBS!
ALLE DIMENSJONER MÅ
KONTROLLERES PÅ PLASSEN

HVIS DET IKKE FOREKOMMER DETALJER
FRA ARKITEKT SKAL TEKNISKE / TERMISKE
/ AKUSTIKMESSIGE / BRANNMESSIGE
DETALJER IVARETAS AV UTFØRENDE
ENTREPRENØR I HENHOLD TIL
PREAKSEPTERTE LØSNINGER; DETALJER
FRA BYGGFORSKSERIEN, TEK 17, NORSK
STANDARD I TILLEGG TIL SPESIFIKKE
PRODUKSDETALJER SKAL BENYTTES

PROPER
CONSULT

Hagaløkkveien 13 · 1383 Asker
Tel 92 30 09 09 · post@properconsult.no

REV.	DATO	KOMMENTAR	SIGN
------	------	-----------	------

TILTAKSHAVER:

PROSJEKTNAMN:

G.NR/B.NR:	MÅL:	1:100/ A3
------------	------	-----------

DATO:	SIGN:
-------	-------


TEGN.:

NYE FASADER
SYDVEST OG SYDØST

FASE Byggemelding

PROSJEKT.NR:	TEGN.NR.	VERSJONS.NR.
--------------	----------	--------------

648.21	13	
--------	----	--

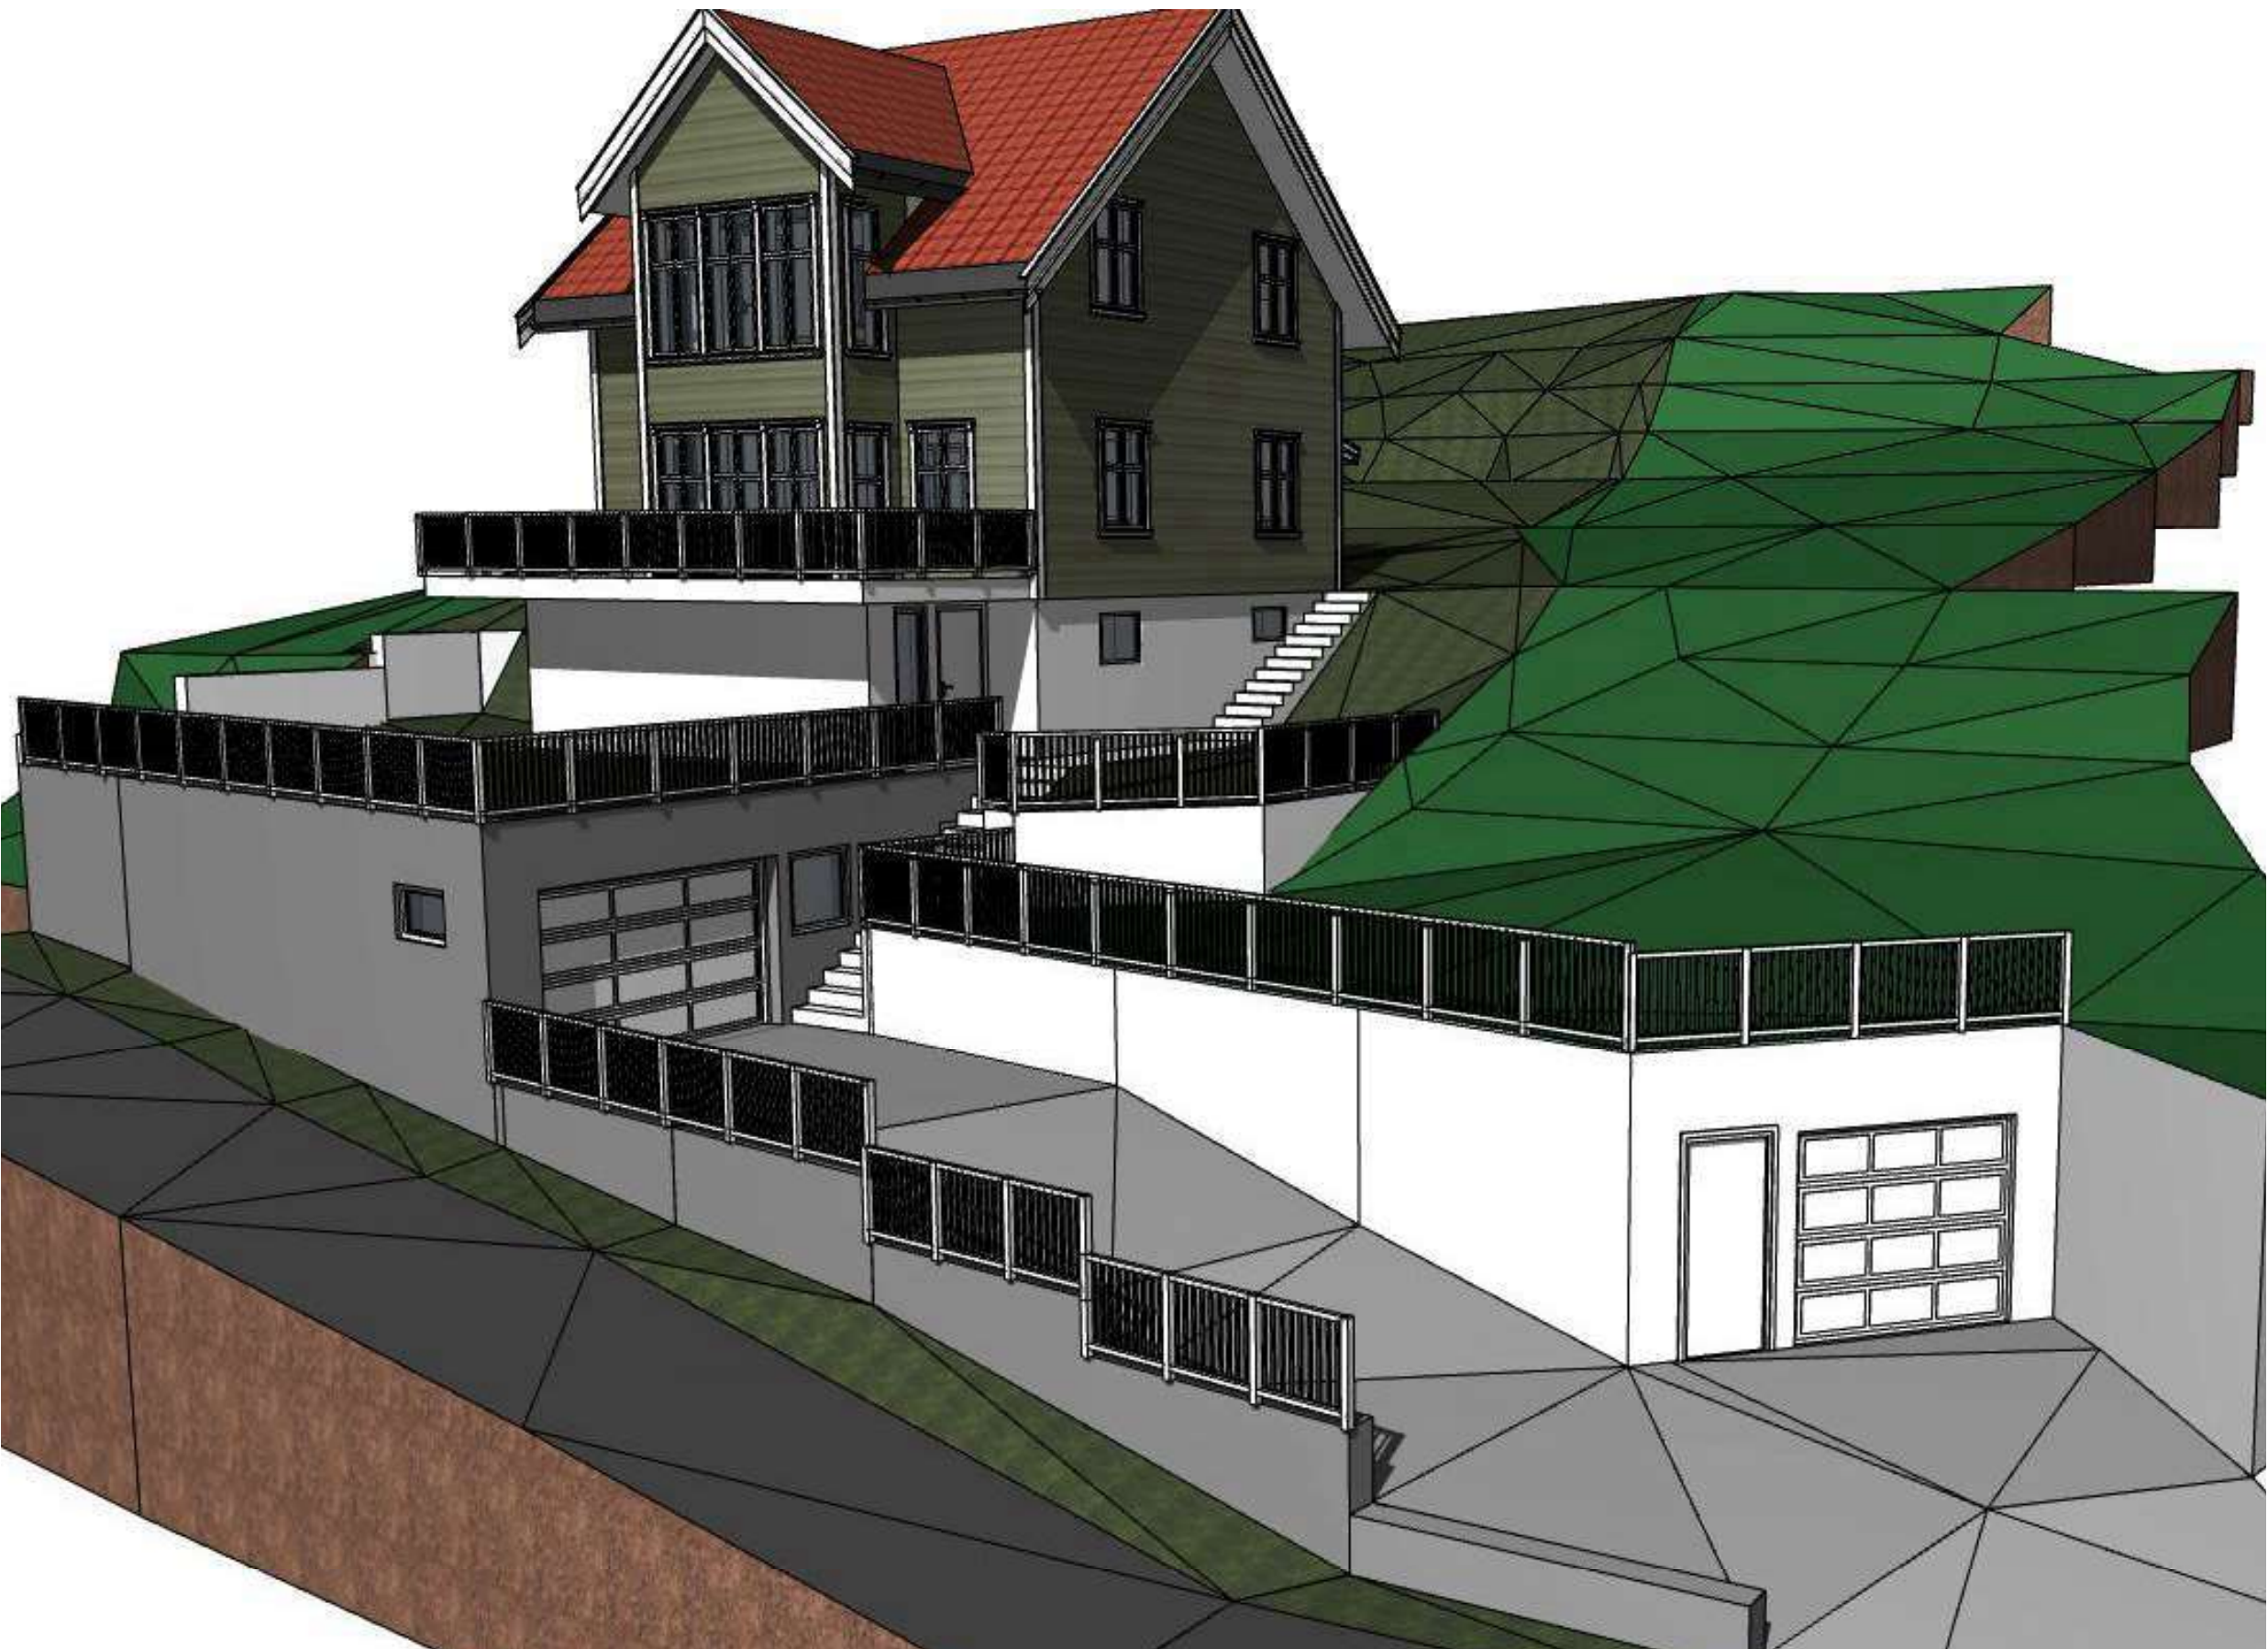

OBS!
ALLE DIMENSJONER MÅ
KONTROLLERES PÅ PLASSEN

HVIS DET IKKE FOREKOMMER DETALJER
FRA ARKITEKT SKAL TEKNISKE / TERMISKE
/ AKUSTIKMESSIGE / BRANNMESSIGE
DETALJER IVARETAS AV UTFØRENDE
ENTREPRENØR I HENHOLD TIL
PREAKSEPTERTE LØSNINGER; DETALJER
FRA BYGGFORSKSERIEN, TEK 17, NORSK
STANDARD I TILLEGG TIL SPESIFIKKE
PRODUKSDETALJER SKAL BENYTTES



Hagaløkkveien 13 · 1383 Asker
Tel 92 30 09 09 · post@properconsult.no

REV.	DATO	KOMMENTAR	SIGN
------	------	-----------	------

TILTAKSHAVER:

PROSJEKTNAVN:

G.NR/B.NR:	MÅL:	1:100/ A3
DATO:	SIGN:	
TEGN.:		

PERSPEKTIV #1

FASE Byggemelding

PROSJEKT.NR.	TEGN.NR.	VERSJONSNR.
648.21	15	



OBS!
ALLE DIMENSJONER MÅ
KONTROLLERES PÅ PLASSEN

HVIS DET IKKE FOREKOMMER DETALJER
FRA ARKITEKT SKAL TEKNISKE / TERMISKE
/ AKUSTIKMESSIGE / BRANNMESSIGE
DETALJER IVARETAS AV UTFØRENDE
ENTREPRENØR I HENHOLD TIL
PREAKSEPTERTE LØSNINGER; DETALJER
FRA BYGGFORSKSERIEN, TEK 17, NORSK
STANDARD I TILLEGG TIL SPESIFIKKE
PRODUKSDETALJER SKAL BENYTTES

PROPER
CONSULT

Hagaløkkveien 13 · 1383 Asker
Tel 92 30 09 09 · post@properconsult.no

REV.	DATO	KOMMENTAR	SIGN

TILTAKSHAVER:

PROSJEKTNAMN:

G.NR/B.NR:	MÅL:	1:100/ A3
DATO:	SIGN:	
TEGN.:		

PERSPEKTIV #2

FASE Byggemelding		
PROSJEKT.NR:	TEGN.NR.	VERSJONSNR.
648.21	16	